
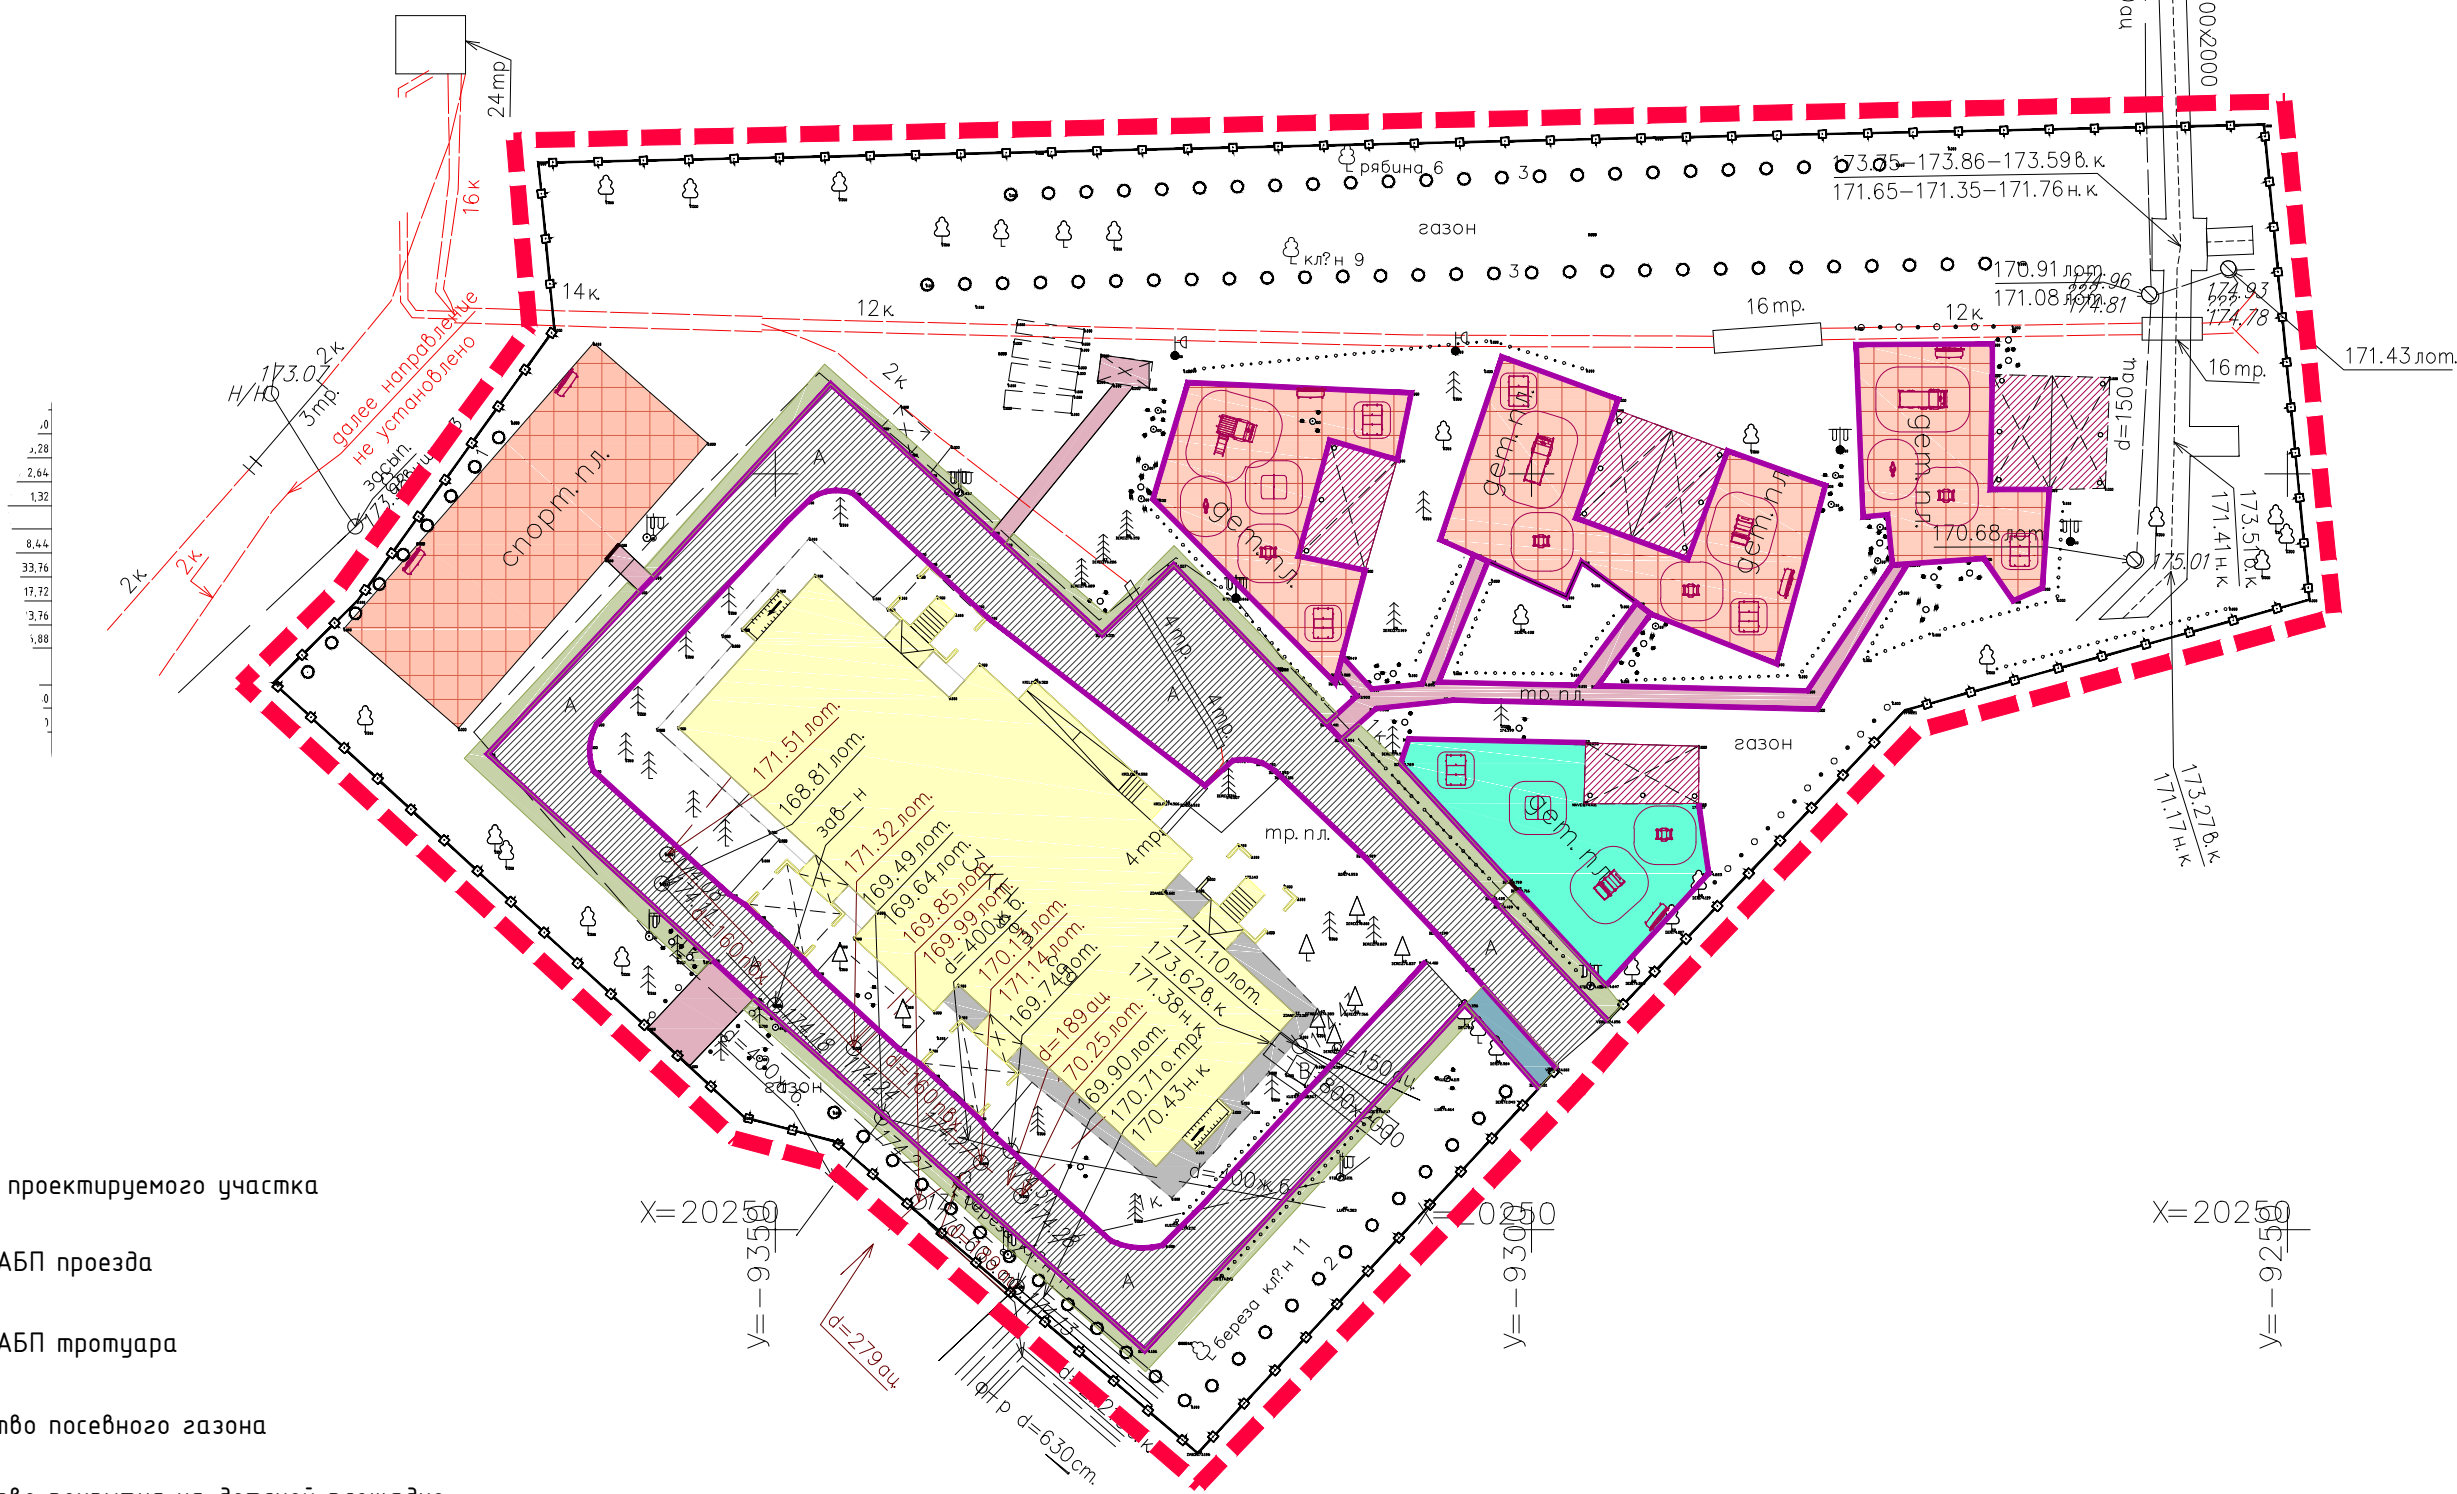


СХЕМА ГЕНПЛАНА М 1:500

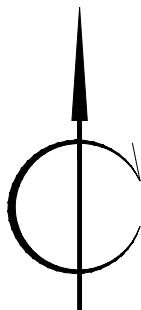

УСЛОВНЫЕ ОБОЗНАЧЕНИЯ

	Граница проектируемого участка
	Ремонт АБП проезда
	Ремонт АБП тротуара
	Устройство посевного газона
	Устройство покрытия на детской площадке
	Ремонт покрытия на детской площадке
	Декоративное ограждение
	Устройство МАФ
	Перенос существующих МАФ
	Замена бортового камня дорожного БР100.30.15
	Установка бортового камня дорожного БР100.30.15
	Замена садового бортового камня БР100.20.8 на дорожный бортовой камень БР100.30.15
	Установка пониженного бортового камня БР100.30.15
	Установка съездов с понижением бортового камня
	Демонтаж, вырубка
	Существующие здания, строения
	Ремонт бетонной отмостки
	Устройство песчано-гравийной смеси
	Устройство песчано-гравийной смеси на месте резинового покрытия
	Замена лотков
	Устройство живой изгороди

пер. Митинский 3-й, д. 1, к. 2			
ВЕДОМОСТЬ РАБОТ	Материал	Вес, кг	Количество, шт.
Демонтаж МАФ			
Качели "Балансир"	металл	40	4
Карусель	металл/дерево	45	1
Песочница	дерево	35	3
Ногоход	дерево	25	2
Игровой элемент "домик"	металл/дерево	45	3
Рукоход	металл	40	1
Качели на пружине	металл	50	1
Игровой элемент "кораблик"	металл/дерево	55	2
Игровой элемент "машинка"	металл	30	1
Стол со скамейкой	металл	20	2
Стол	дерево	30	1
Игровой элемент "паровозик"	металл/дерево	70	1
Горка	металл	35	1
Баскетбольный щит	металл	65	2
Итого		585	25

ВЕДОМОСТЬ МАЛЫХ АРХИТЕКТУРНЫХ ФОРМ					
№ п/п	Производитель	Цена (руб.)	Наименование Архитектура	Кол-во	Вид
1	КСИЛ или аналог	12 600	002403 - Скамейка детская на металлокаркасе "Крокодил"	6	
2	КСИЛ или аналог	32450	004331 - Домик-беседка	2	
3	КСИЛ или аналог	13000	004237 - Песочница с крышечкой	6	
4	КСИЛ или аналог	25383	004122 - Качалка на пружине "Кораблик"	5	
5	КСИЛ или аналог	17100	004102 - Качалка на пружине "Мотыльки"	2	
6	КСИЛ или аналог	44500	004412 - Внедорожник	2	
7	КСИЛ или аналог	97250	004426 - Автобус	2	
8	КСИЛ или аналог	121270	004419 - Машинка с горкой	1	

ВЕДОМОСТЬ РАБОТ	Площадь слоя S, м.кв.	Высота слоя Н, м	Объем V, куб.м.
Восстановление/ремонт асфальтового покрытия проездов (по СК6101-2010-11-А1)			
разборка сущ. асфальтового покрытия методом фрезерования	775,00	0,06	46,50
устройство выравнивающего слоя из асфальтовой смеси мелкозернистый марка II, тип В, ГОСТ 9128-97 (до 10%)	155,00	0,05	7,75
асфальтобетон мелкозернистый марка II, тип В, ГОСТ 9128-97	775,00	0,06	46,50
Восстановление/ремонт асфальтового покрытия пешеходные тротуары (по СК6101-2010-21-АТ2)			
разборка сущ. асфальтового покрытия	9,00	0,04	0,36
устройство выравнивающего сущ. асфальтобетона песчаного, марка III, тип Д, ГОСТ 9128-97 (по ситуации до 30%)	1,80	0,03	0,05
асфальтобетон песчаный, марка III, тип Д, ГОСТ 9128-97	9,00	0,04	0,36
Устройство покрытия из резиновой и каучуковой крошки EPDM детских и спортивных площадок			
разборка грунта	132,00	0,47	62,04
песок средней крупности, ГОСТ 8736-2014	132,00	0,25	33,00
щебень м.400-600, фр. 20-40мм, ГОСТ 25607-94	132,00	0,15	19,80
асфальтобетон песчаный, марка III, тип Д, ГОСТ 9128-97	132,00	0,04	5,28
резиновая крошка гранулированная, фр.2-3мм (без пигмента)	132,00	0,02	2,64
каучуковая крошка EPDM, фр.2-3мм (цветная)	132,00	0,01	1,32
Ремонт покрытия из резиновой и каучуковой крошки EPDM детских площадок			
демонтаж сущ. резинового покрытия	844,00	0,01	8,44
демонтаж сущ. асфальтового покрытия	844,00	0,04	33,76
устройство выравнивающего сущ. Щебеночного основания (до 70%)	590,80	0,03	17,72
асфальтобетон песчаный, марка III, тип Д, ГОСТ 9128-97	844,00	0,04	33,76
резиновая крошка гранулированная, фр.2-3мм (без пигмента)	844,00	0,02	16,88
Восстановление/ремонт асфальтового покрытия на отмостках (по СК6101-2010-21-АТ2)			
разборка сущ. асфальтового покрытия	60,00	0,04	2,40
асфальтобетон песчаный, марка III, тип Д, ГОСТ 9128-97	60,00	0,04	2,40
Устройство посевного газона			
Рекультивация грунта	255,00	0,15	38,25
подсыпка растительной земли, ГОСТ 26483-85	255,00	0,15	38,25
Посев газонов партерных, мабританских, и обыкновенных друшника	м2		255,00
Устройство/замена дорожного бортового камня марка БР 100.30.15			
разборка бортового камня садовый БР100.20.8, ГОСТ 6665-90	п.м.		48,00
разборка бортовой камень дорожный БР100.30.15, ГОСТ 6665-91	п.м.		118,00
устройство бортовой камень дорожный БР100.30.15, ГОСТ 6665-91	п.м.		733,00
Устройство газонного ограждения			
Устройство газонного ограждения "Газонное ограждение № 1" (Длина секции: 2000 мм)	пм		196,00
Монтаж ограждения из поликарбоната			
поликарбонат прозрачный, толщина 10мм	м2		105,00
Установка МАФ в соответствии с ведомостью			
	лист	0	
Устройство озеленения в соответствии с ведомостью			
	лист	0	

Принятые планировочные решения рассмотрены и согласованы:

_____/_____
(подпись) (Ф.И.О.)

_____/_____
(подпись) (Ф.И.О.)

						ЗАКАЗЧИК: ГБУ "ЖИЛИЩНИК РАЙОНА МИТИНО" 626-11/19-09-СПОЗУ			
						ВЫПОЛНЕНИЕ ПРОЕКТНО-ИЗЫСКАТЕЛЬСКИХ РАБОТ ПО ОБЪЕКТАМ РАЙОНА МИТИНО СЗАО ГОРОДА МОСКВЫ, ПО АДРЕСУ: пер. Митинский 3-й, д. 1, к. 2			
Изм.	Кол.уч.	Лист	№ док.	Подп.	Дата	СХЕМА ПЛАНИРОВОЧНОЙ ОРГАНИЗАЦИИ ЗЕМЕЛЬНОГО УЧАСТКА	Стадия	Лист	Листов
Выполнил		Шепель					П	2	
ГИП		Шемовнев				СХЕМА ПЛАНИРОВОЧНОЙ ОРГАНИЗАЦИИ ЗЕМЕЛЬНОГО УЧАСТКА М1:500			