


1. ЧЕРТЕЖ ГРАДОСТРОИТЕЛЬНОГО ПЛАНА ЗЕМЕЛЬНОГО УЧАСТКА


И ЛИНИЙ ГРАДОСТРОИТЕЛЬНОГО РЕГУЛИРОВАНИЯ

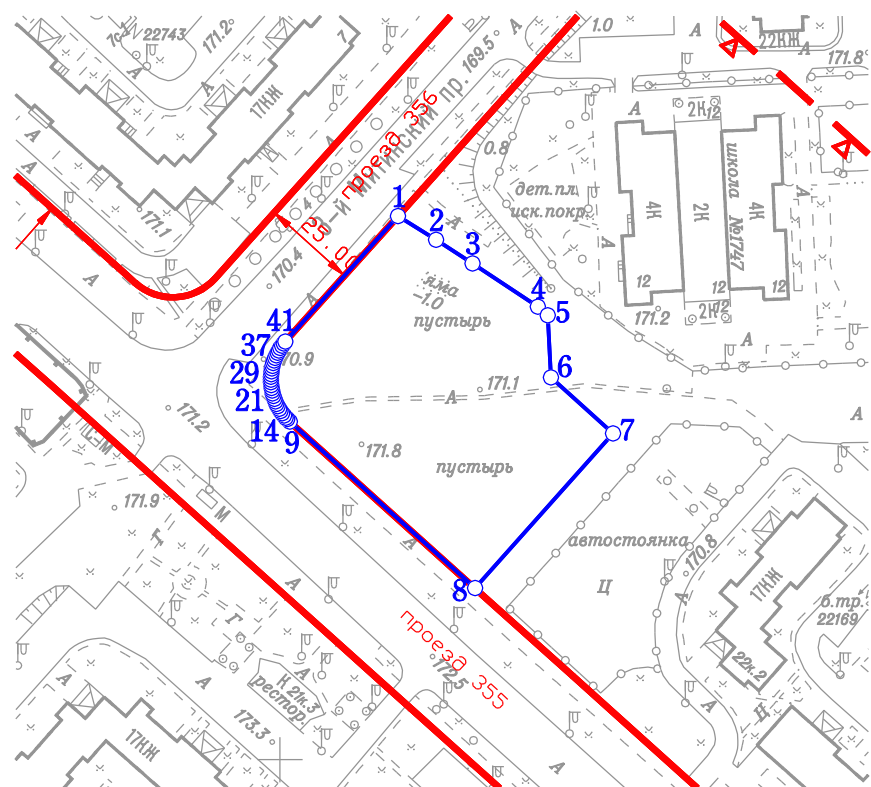

Координаты границ земельного участка

N точ.	x (м)	y (м)	N точ.	x (м)	y (м)
1	19943.82	-9368.76	22	19897.62	-9402.10
2	19937.52	-9358.73	23	19898.34	-9402.23
3	19931.27	-9349.08	24	19899.07	-9402.32
4	19919.85	-9331.75	25	19899.81	-9402.38
5	19917.55	-9329.18	26	19900.54	-9402.40
6	19901.15	-9328.30	27	19901.28	-9402.39
7	19886.33	-9311.86	28	19902.01	-9402.33
8	19845.44	-9348.42	29	19902.74	-9402.25
9	19889.45	-9397.43	30	19903.47	-9402.12
10	19890.10	-9398.10	31	19904.19	-9401.97
11	19890.48	-9398.47	32	19904.90	-9401.77
12	19891.04	-9398.95	33	19905.60	-9401.54
13	19891.62	-9399.41	34	19906.29	-9401.28
14	19892.22	-9399.84	35	19906.96	-9400.99
15	19892.84	-9400.23	36	19907.62	-9400.66
16	19893.48	-9400.60	37	19908.27	-9400.30
17	19894.13	-9400.93	38	19908.89	-9399.91
18	19894.81	-9401.23	39	19909.49	-9399.48
19	19895.49	-9401.50	40	19910.08	-9399.03
20	19896.19	-9401.74	41	19910.64	-9398.56
21	19896.90	-9401.94			

Ситуационный план

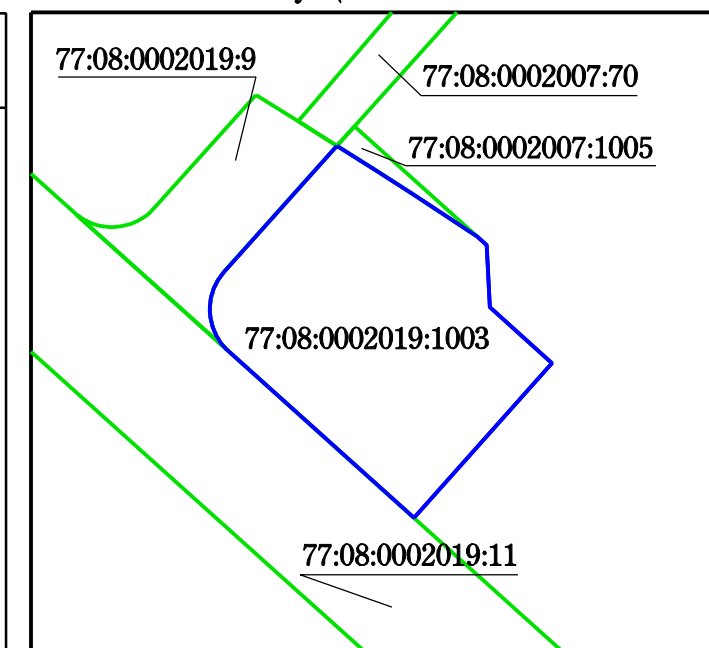

Условные обозначения

- Границы земельного участка
- Красные линии улично-дорожной сети
- Границы зон охраняемого ландшафта

Примечание:

1. Параметры разрешенного строительства, места допустимого размещения объектов капитального строительства - смотри раздел 2.
2. Земельный участок расположен в границах зоны охраняемого культурного слоя N 010, утвержденной постановлением Правительства Москвы от 28.12.1999г. N 1215 "Об утверждении зон охраны памятников истории и культуры г.Москвы (на территории между Камер-Коллежским валом и административной границей города)".

Площадь земельного участка : 4854 ±24 кв.м (0.4854 га)

Чертеж градостроительного плана земельного участка разработан на топографической основе, выполненной ГУП "Мосгоргеотрест".

Планшет: d2010 - 2014г.

Чертеж градостроительного плана земельного участка разработан 29.04.2016

ГБУ «Мосстройинформ»

Должность	Фамилия	Подпись	Дата	улица Барышиха, вл. 24			
Директор	Фазылыянов Ф.М.						
Нач. отдела	Манаенкова Е.П.						
Кад. инженер	Подстегина Е.В.			Градостроительный план земельного участка	Стадия	Лист	Листов
						1	1
				Чертеж градостроительного плана М 1:2000	ГБУ «Мосстройинформ»		