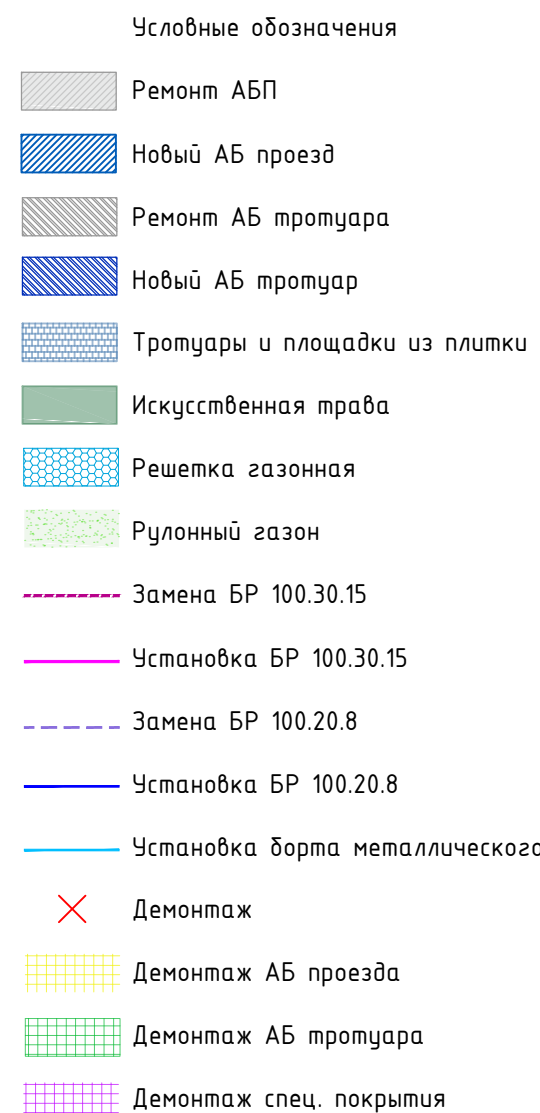
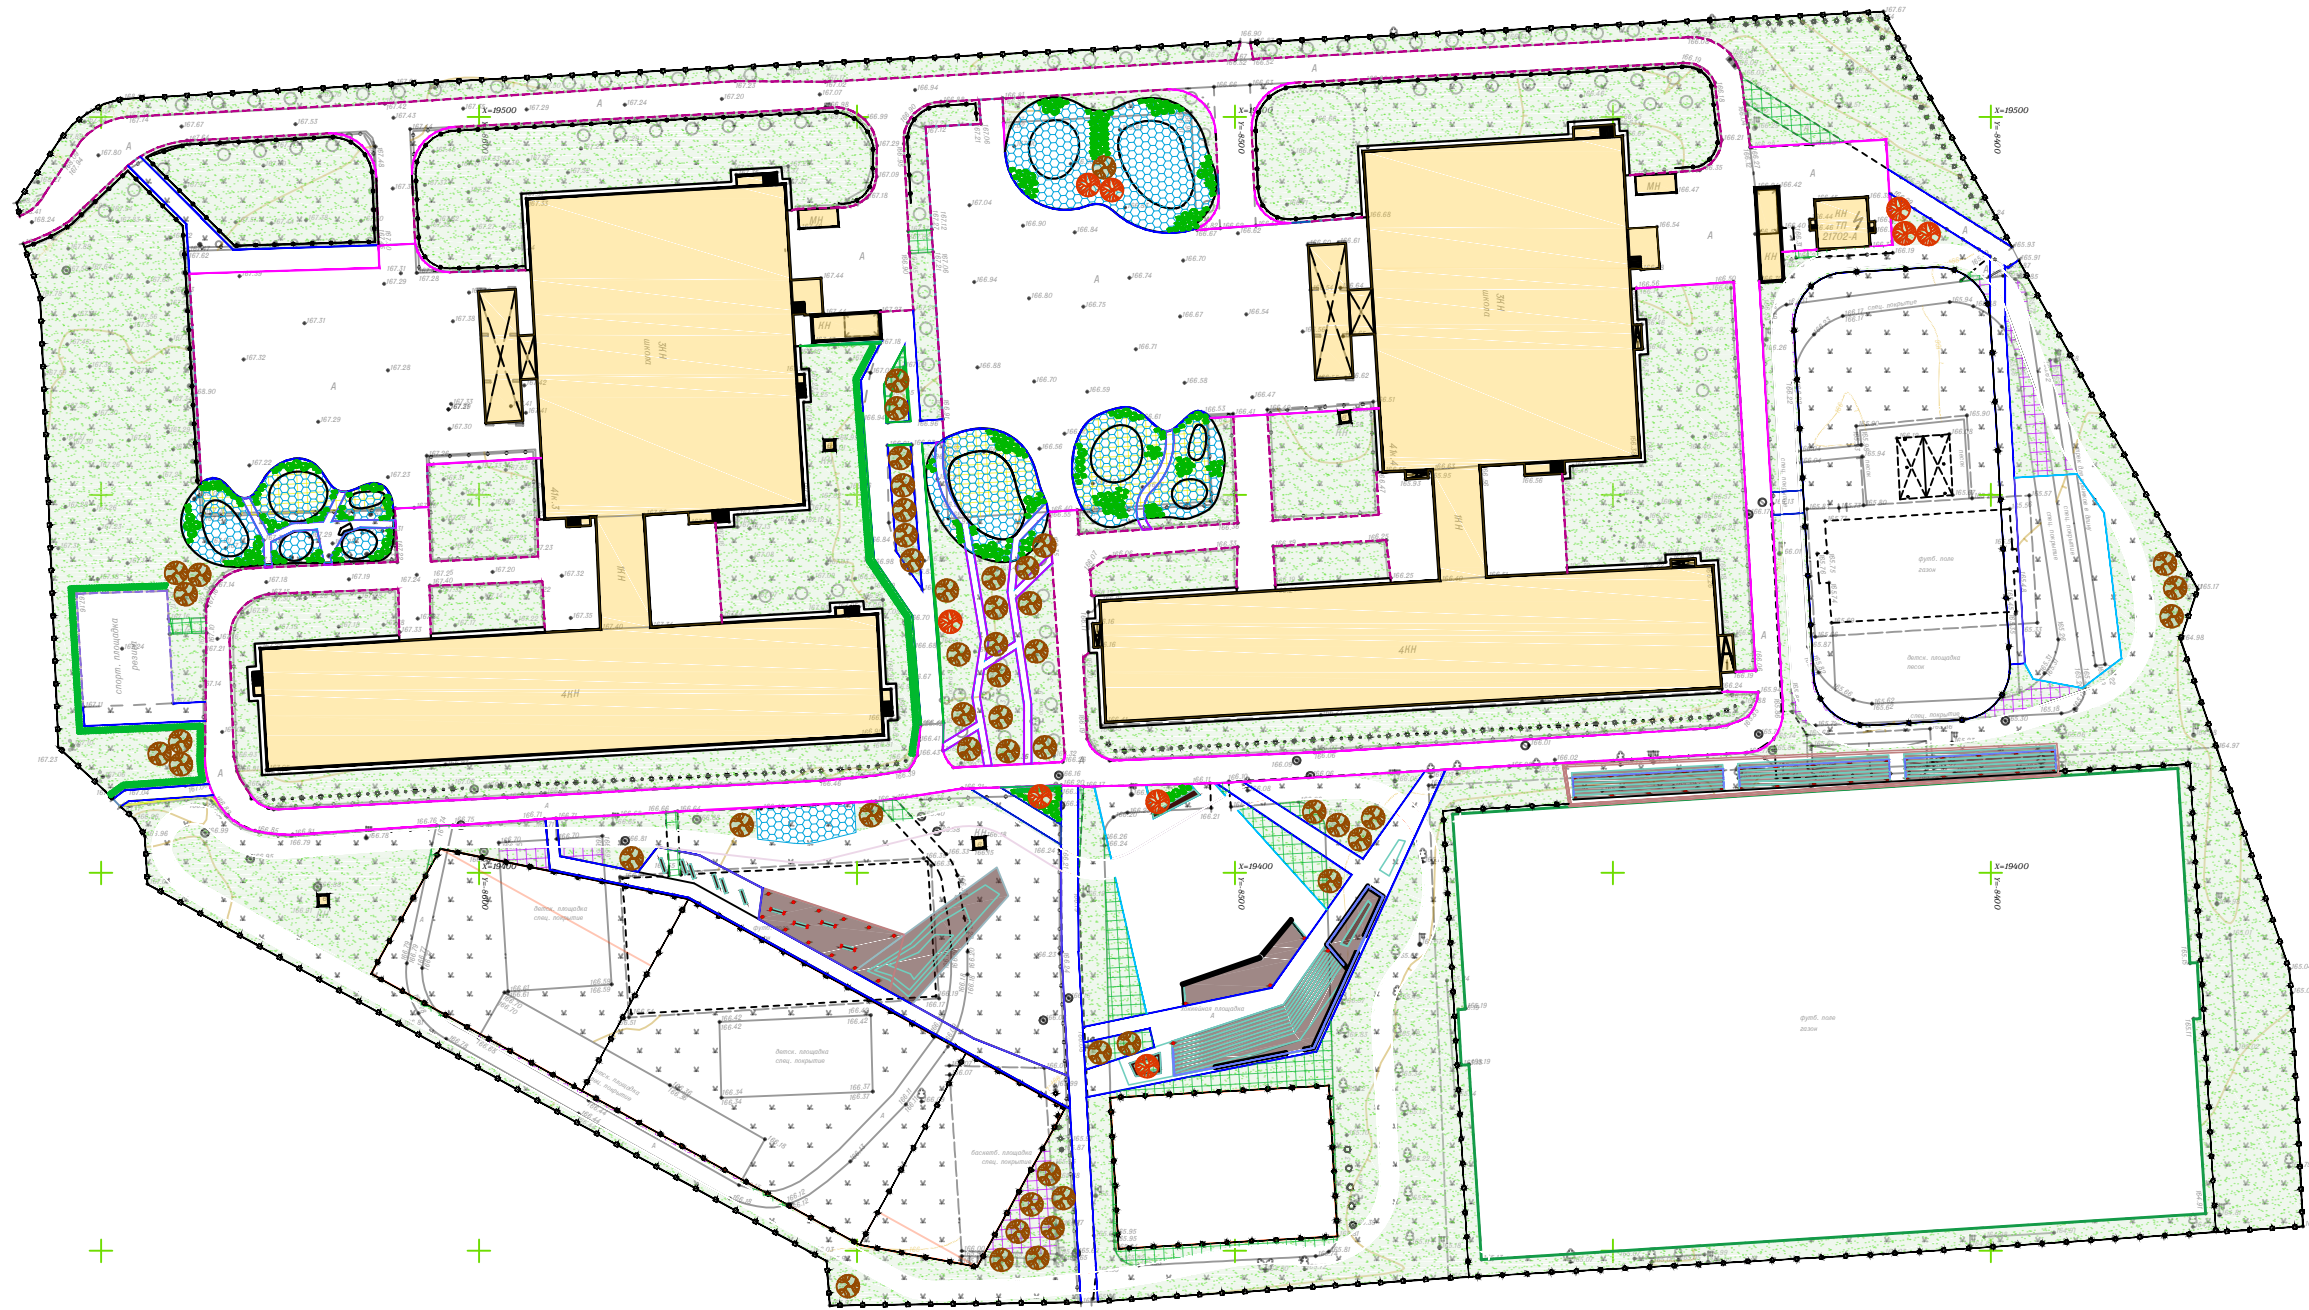




гравийный отсев фр. 1-5мм, ГОСТ 25607-94	5730.00	0.03	171.90
Искусственная трава Eurofield TT375 75х4м с высотой ворса 60 мм с засыпкой кварцевым песком на толщину 20 мм и резиновой крошкой на толщину 20 мм	5730.00	0.002	
Устройство покрытия искусственной травы для футбольного поля на месте асфальтового покрытия			
разборка сущ. асфальтового покрытия	1007.00	0.07	70.49
выемка щебня	1007.00	0.12	120.84
разработка грунта	1007.00	0.31	312.17
песок средней крупности, ГОСТ 8736-2014	1007.00	0.25	251.75
щебень М600 фр. 20-40, ГОСТ 8267-93	1007.00	0.12	120.84
щебень М600 фр. 5-10, ГОСТ 8267-94	1007.00	0.1	100.70
гравийный отсев фр. 1-5мм, ГОСТ 25607-94	1007.00	0.03	30.21
Искусственная трава Eurofield TT375 75х4м с высотой ворса 60 мм с засыпкой кварцевым песком на толщину 20 мм и резиновой крошкой на толщину 20 мм	1007.00	0.002	
Устройство покрытия искусственной травы для футбольного поля на месте спец. покрытия			
демонтаж сущ. спец. покрытия	296.00	0.03	8.88
демонтаж сущ. асфальтового покрытия	296.00	0.04	11.84
выемка щебня	296.00	0.15	44.40
разработка грунта	296.00	0.28	82.88
песок средней крупности, ГОСТ 8736-2014	296.00	0.25	74.00
щебень М600 фр. 20-40, ГОСТ 8267-93	296.00	0.12	35.52
щебень М600 фр. 5-10, ГОСТ 8267-94	296.00	0.1	29.60
гравийный отсев фр. 1-5мм, ГОСТ 25607-94	296.00	0.03	8.88
Искусственная трава Eurofield TT375 75х4м с высотой ворса 60 мм с засыпкой кварцевым песком на толщину 20 мм и резиновой крошкой на толщину 20 мм	296.00	0.002	
Устройство покрытия из резиновой и каучуковой крошки EPDM детских и спортивных площадок			
разборка грунта	3631.00	0.47	1706.57
песок средней крупности, ГОСТ 8736-2014	3631.00	0.25	907.75
щебень м.400-600, фр. 20-40мм, ГОСТ 25607-94	3631.00	0.15	544.65
асфальтобетон песчаный, марка III, тип Д, ГОСТ 9128-97	3631.00	0.04	145.24
резиновая крошка гранулированная, фр.2-3мм (без пигмента)	3631.00	0.02	72.62
каучуковая крошка EPDM, фр.2-3мм (цветная)	3631.00	0.01	36.31
Устройство покрытия из резиновой и каучуковой крошки EPDM детских и спортивных площадок на месте сущ. асфальтовых покрытий			
разборка сущ. асфальтового покрытия	916.00	0.07	64.12
выемка щебня	916.00	0.12	0.00
разработка грунта	916.00	0.28	256.48
песок средней крупности, ГОСТ 8736-2014	916.00	0.25	229.00
щебень м.400-600, фр. 20-40мм, ГОСТ 25607-94	916.00	0.15	137.40
асфальтобетон песчаный, марка III, тип Д, ГОСТ 9128-97	916.00	0.04	36.64
резиновая крошка гранулированная, фр.2-3мм (без пигмента)	916.00	0.02	18.32
каучуковая крошка EPDM, фр.2-3мм (цветная)	916.00	0.01	9.16
Устройство рулонного газона			
разборка грунта	11466.00	0.15	1719.90
подсыпка растительной земли, ГОСТ 26483-85	11466.00	0.15	1719.90
устройство рулонного газона	11466.00	0.03	
Устройство рулонного газона на месте спец. покрытия			
демонтаж сущ. спец. покрытия	217.00	0.03	6.51
демонтаж сущ. асфальтового покрытия	217.00	0.04	8.68
выемка щебня	217.00	0.15	32.55
подсыпка грунта, ГОСТ 26483-85	217.00	0.07	15.19
подсыпка плодородной земли, ГОСТ 26483-85	217.00	0.15	32.55
устройство рулонного газона	217.00	0.03	
Устройство рулонного газона на месте АБП тротуара			
демонтаж сущ. асфальтового покрытия	378.00	0.07	26.46
выемка щебня	378.00	0.12	45.36
подсыпка земли	378.00	0.04	15.12
подсыпка земли, ГОСТ 26483-85	378.00	0.15	56.70
устройство рулонного газона	378.00	0.03	
Устройство газона с решеткой			
разработка грунта	395.00	0.4	158.00
Подсыпка земли ГОСТ 26483-85	395.00	0.15	59.25
Георешетка 20х20 с креплением стальными анкерами h=0,85 м	395.00		
Заполнение георешетки щебнем М400 фр. 5-10 мм	395.00	0.1	39.50
Заполнение георешетки плодородным грунтом	395.00	0.15	59.25
Посев газона	395.00		

ВЕДОМОСТЬ ДЕМОНТАЖА			
Наименование	Вес шт., кг	Материал	Кол-во
урны	10	металл	5
брусья	80	дерево, металл	2
лабиринт	100	металл	2
детский игровой комплекс	70	дерево, металл	1
детский спорткомплекс	350	дерево, металл	5
турник тройной	115	металл	2
рукоход	95	металл	1
теневой навес	1500	дерево	2
трибуны	2000	дерево, металл	1
ограждение спортивных площадок	20	металл, м.п.	632
ограждения 0,5 (h)x2 м	15	металл, м.п.	1293

						ЗАКАЗЧИК: ГБУ "ЖИЛИЩНИК РАЙОНА МИТИНО" ШИФР: 624-11/19-01-СПОЗУ					
						ВЫПОЛНЕНИЕ ПРОЕКТНО-ИССЛЕДОВАТЕЛЬСКИХ РАБОТ ПО РЕКОНСТРУКЦИИ ТЕРРИТОРИЙ РАЙОНА МИТИНО СЗАО ГОРОДА МОСКВЫ ПО АДРЕСУ: УЛ. ДУБРЯВНАЯ, Д. 41, КОРП. 3, КОМП. 4.					
Изм.	Колуч.	Лист	№ док.	Подп.	Дата				Стация	Лист	Листов
Выполнил	Сорокина				01.20				Пр	1	
ГИП	Шемовнев				01.20	СХЕМА ПЛАНИРОВОЧНОЙ ОРГАНИЗАЦИИ ЗЕМЕЛЬНОГО УЧАСТКА					
						СХЕМА ПЛАНИРОВОЧНОЙ ОРГАНИЗАЦИИ ЗЕМЕЛЬНОГО УЧАСТКА М1:1000					

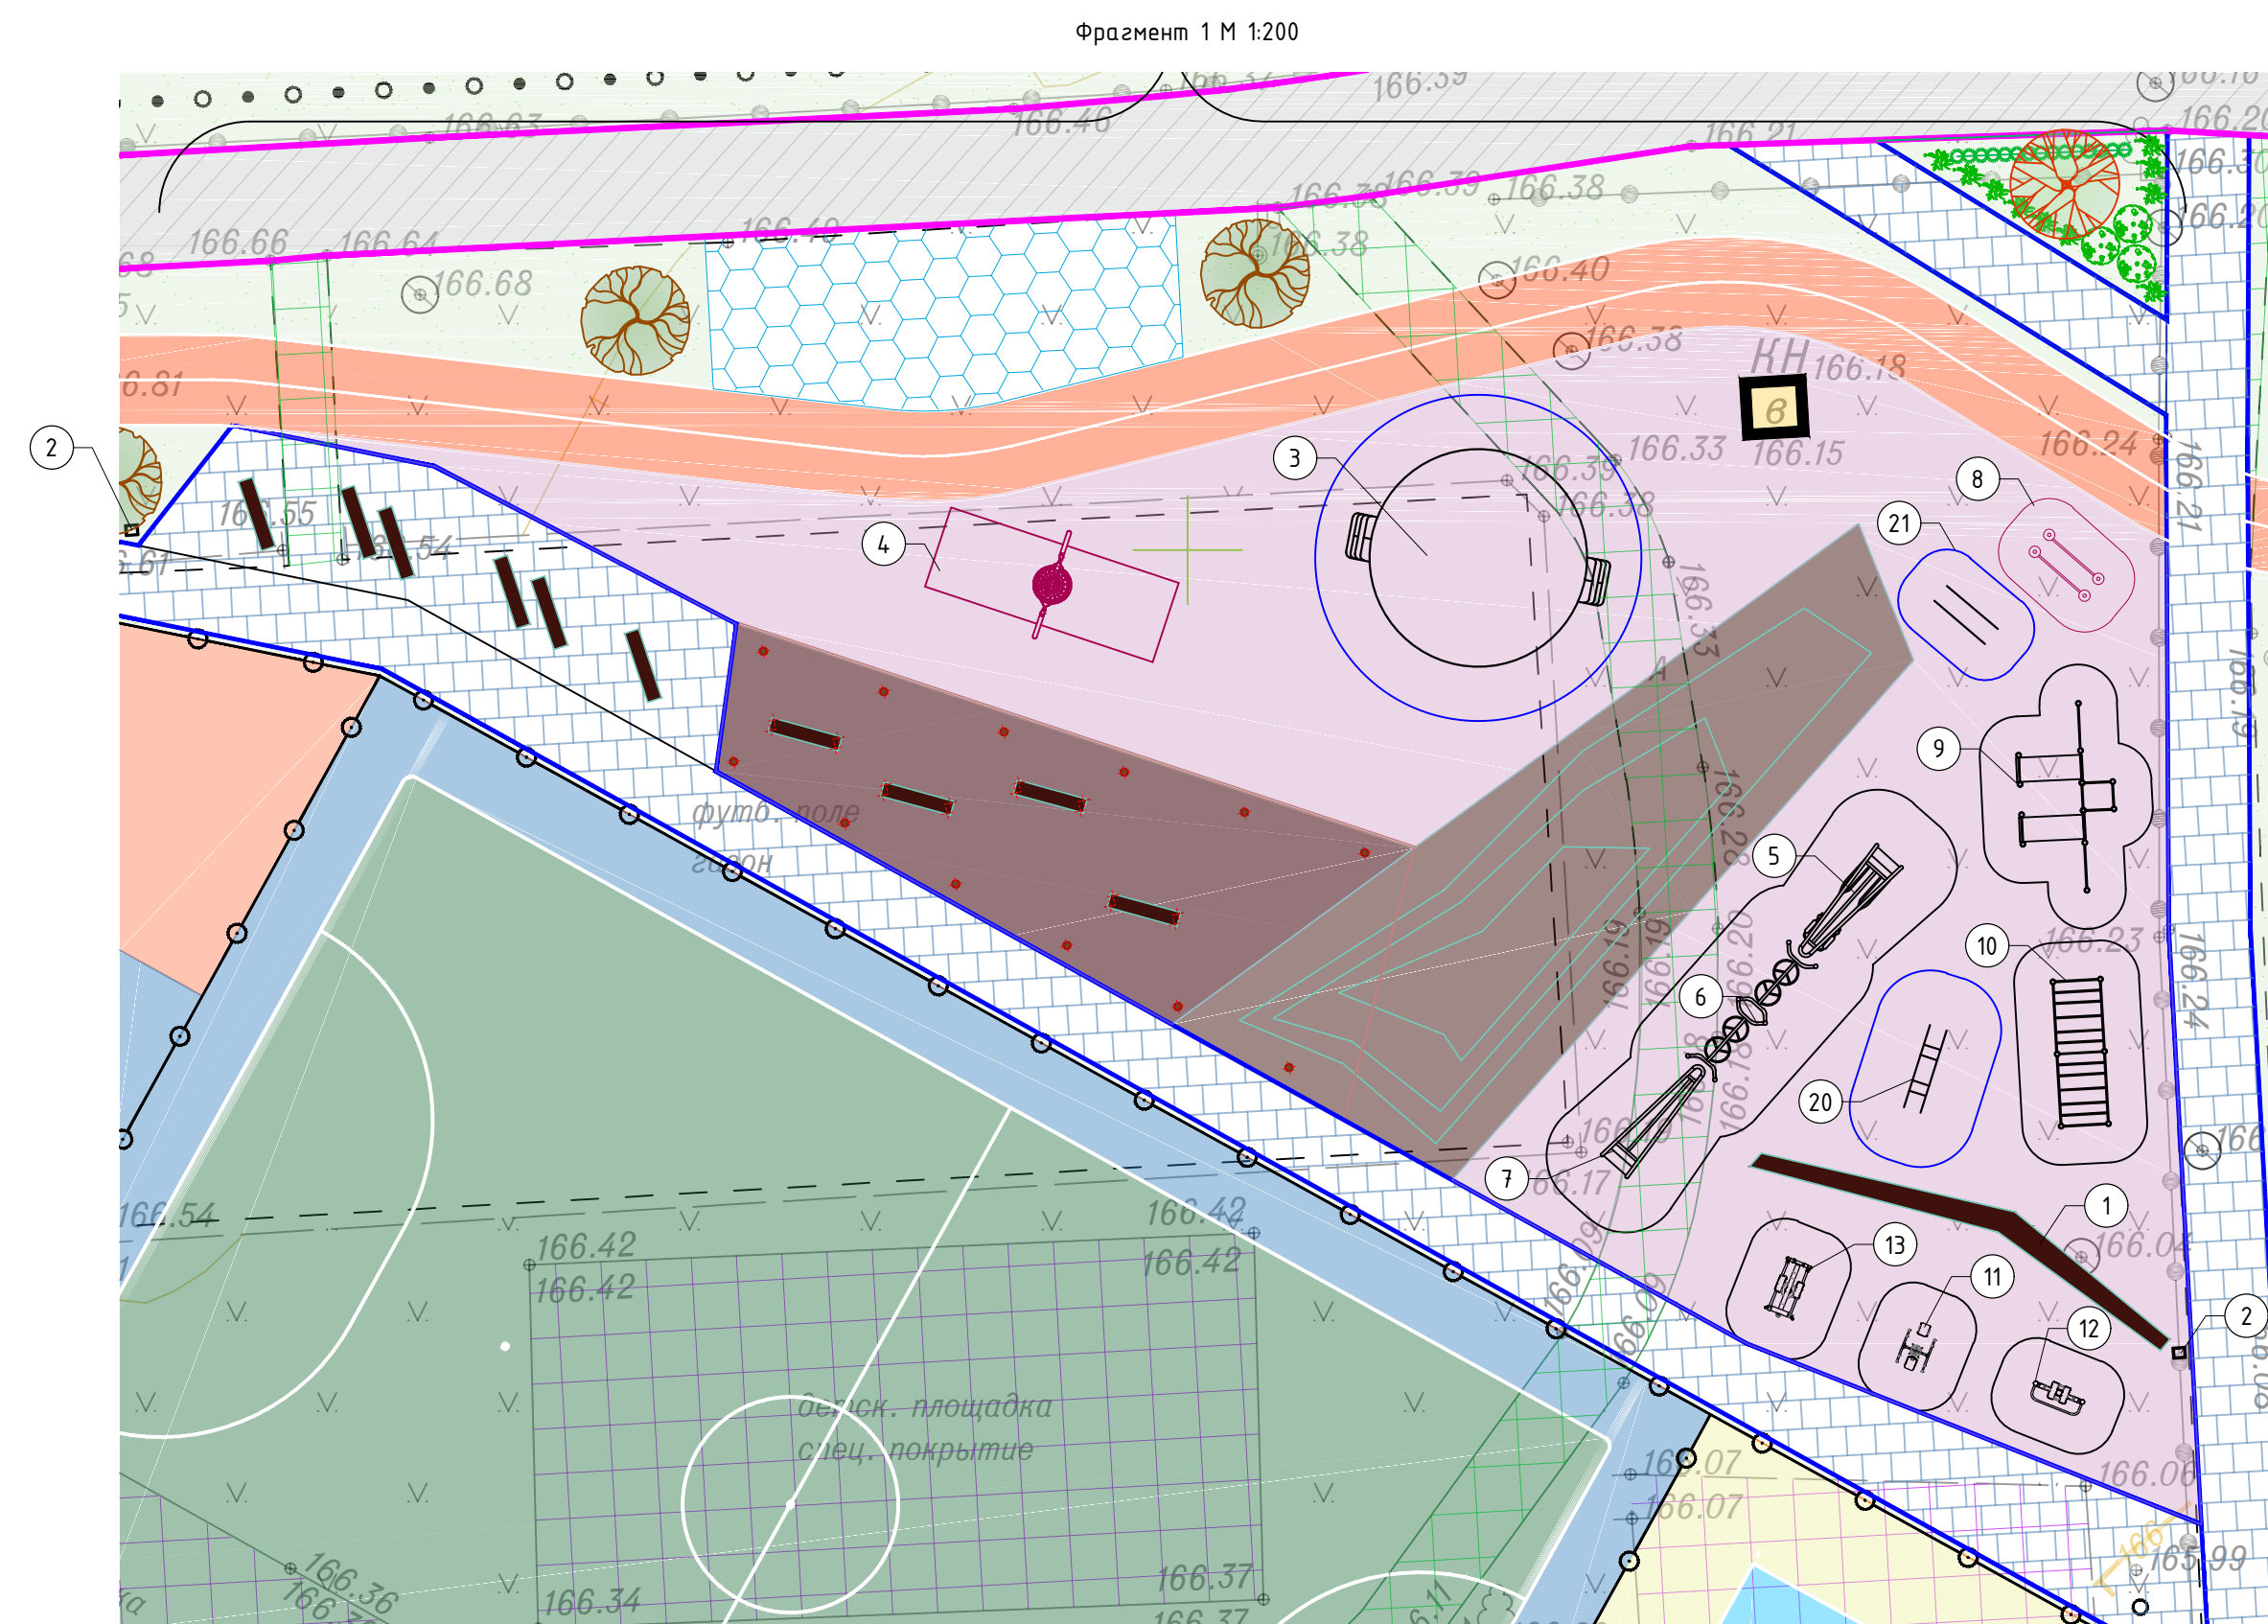
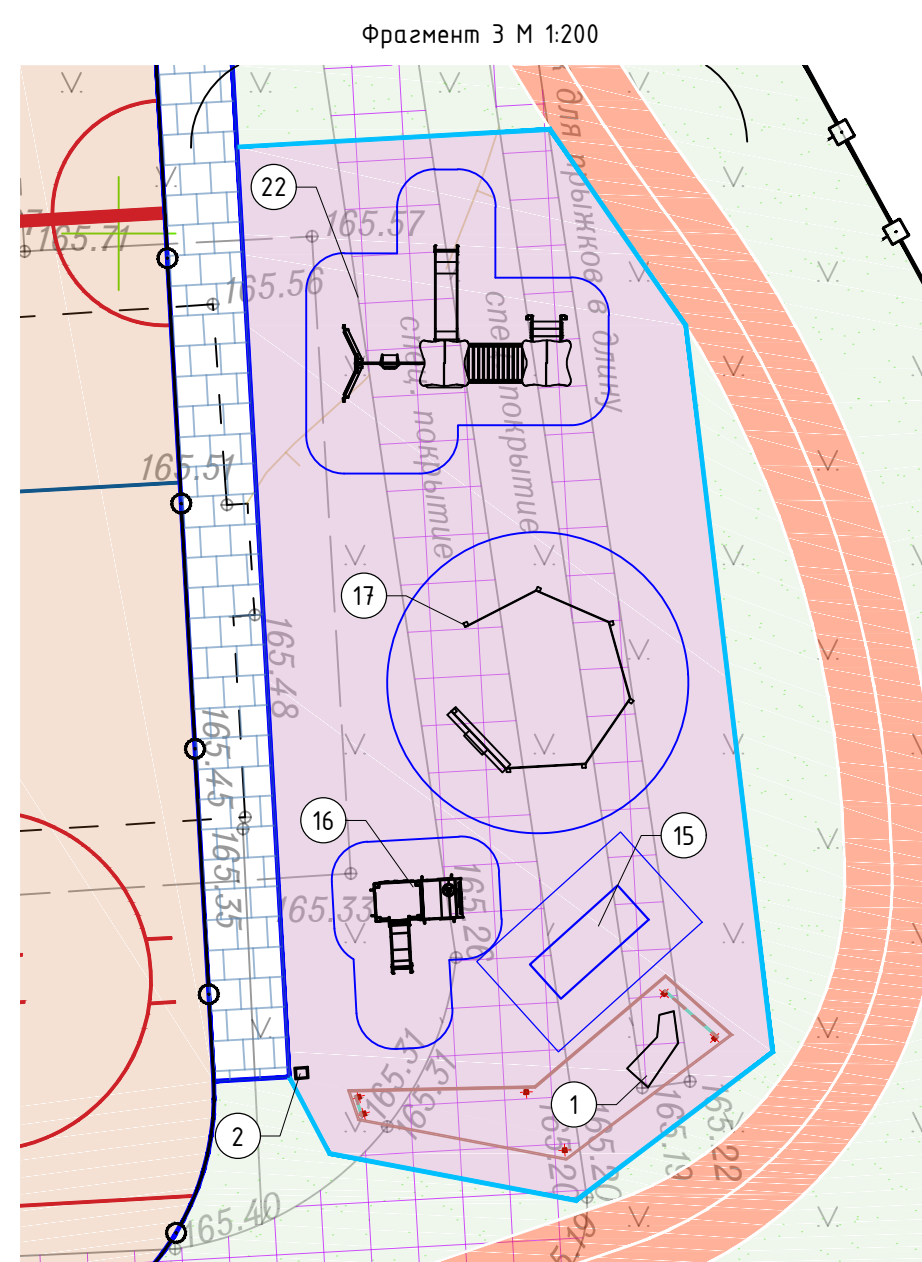
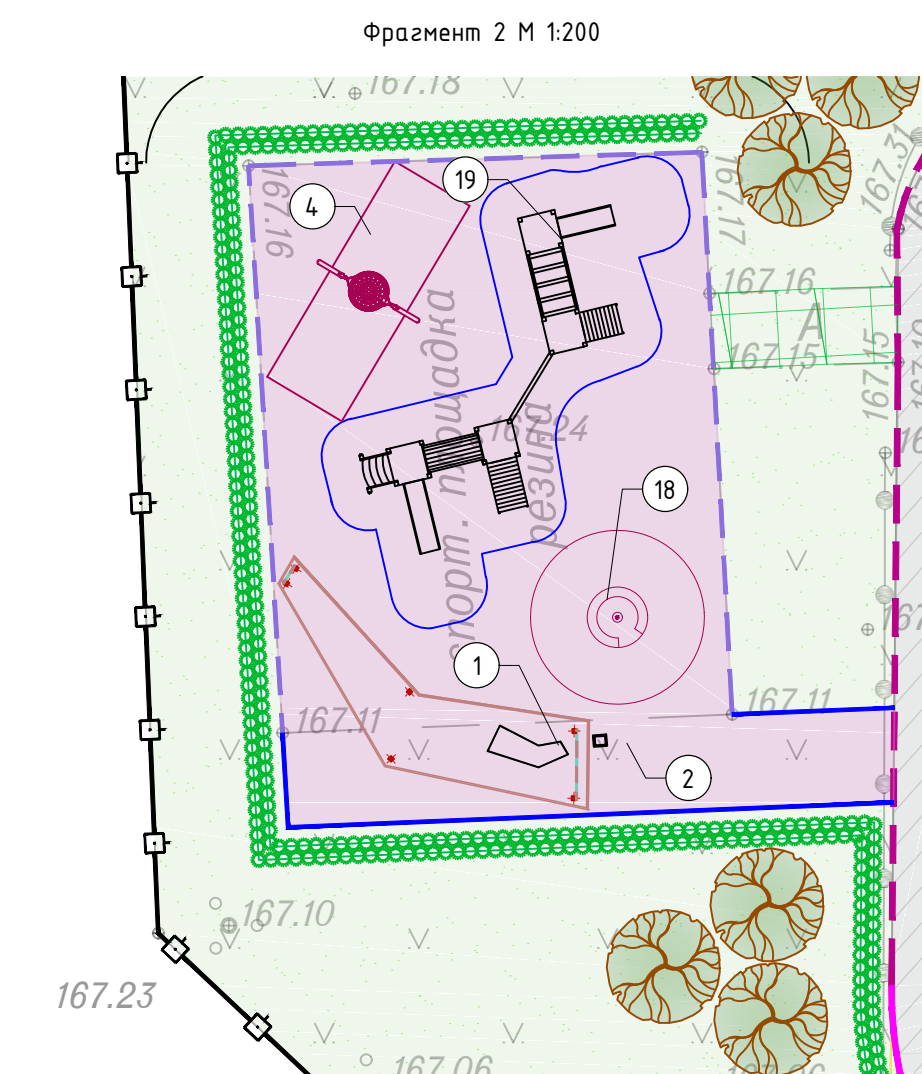


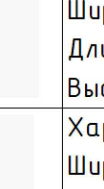
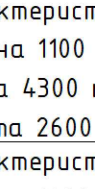
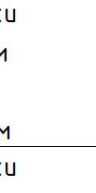
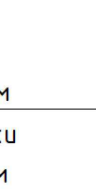
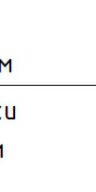
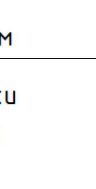
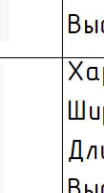
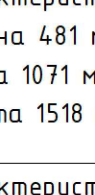
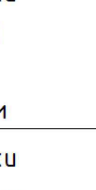
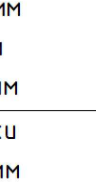
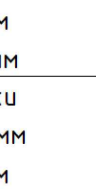
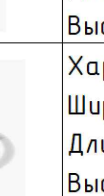
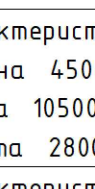
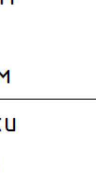
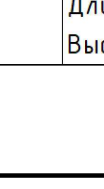
АССОРТИМЕНТНАЯ ВЕДОМОСТЬ				
№ п/п	Усл. Обоз	Наименование	Кол-во	Вид
Посадка деревьев				
1		Клен Гиннала	9	
2		Липа крупнолистная	50	
Посадка кустарников				
3		Кизильник блестящий	766	
4		Стефанандра надрезолистная	70	
5		Спирея японская	151	
6		Спирея серая	78	

Условные обозначения

- Ремонт АБ тротуара
- Новый АБ тротуар
- Решетка газонная
- Рулонный газон
- Замена БР 100.30.15
- Установка БР 100.30.15
- Замена БР 100.20.8
- Установка БР 100.20.8
- Установка борта металлического
- Демонтаж АБ проезда
- Демонтаж АБ тротуара
- Демонтаж спец. покрытия

ЗАКАЗЧИК: ГБУ "ЖИЛИЩНИК РАЙОНА МИТИНО" ШИФР: 624-11/19-01-СПОЗУ					
ВЫПОЛНЕНИЕ ПРОЕКТНО-ИЗЫСКАТЕЛЬСКИХ РАБОТ ПО РЕКОНСТРУКЦИИ ТЕРРИТОРИЙ РАЙОНА МИТИНО СЗАО ГОРОДА МОСКВЫ ПО АДРЕСУ: УЛ. ДУБРАВНАЯ, Д. 41, КОРП. 3, КОРП. 4.					
Изм.	Кол.уч.	Лист	№ док.	Подп.	Дата
Выполнил	Сорокина	01.20			
ГИП	Шемовнеф	01.20			
СХЕМА ПЛАНИРОВОЧНОЙ ОРГАНИЗАЦИИ ЗЕМЕЛЬНОГО УЧАСТКА				Стадия	Лист
				ПР	3
ПЛАН БЛАГОУСТРОЙСТВА ТЕРРИТОРИИ. ПЛАН ОЗЕЛЕНЕНИЯ. М1:1000					



ВЕДОМОСТЬ МАЛЫХ АРХИТЕКТУРНЫХ ФОРМ					
№ п/п	Производитель	Наименование Артикул	Количество	Вид	Технические характеристики
1	adanatgroup.ru или аналог	Артикул: sk 018(без спику), sk 018-01(со спикуй)	58		Длина Любая (1 погонный метр) Ширина 500 мм Высота 450 мм
2	adanatgroup.ru или аналог	Черна «Лонг»	13		Длина 410 мм Ширина 495 мм Высота 800 мм Вес 51 кг Объем 53 литра
3		Площадка для пання футбола	1		Характеристики Ширина 6000 мм Длина 6000 мм Высота 1200 мм
4	Лебер групп или аналог	Качели на стойках с подвесом «нездо» Артикул: ЛГК-114	2		Характеристики Ширина 1000 мм Длина 3000 мм Высота 2300 мм
5	Лебер групп или аналог	Спортивная станция «Енисей» Артикул: ЛГС-61	1		Характеристики Ширина 1000 мм Длина 3700 мм Высота 3200 мм
6	Лебер групп или аналог	Спортивная станция «Амур» Артикул: ЛГС-60	1		Характеристики Ширина 1100 мм Длина 4300 мм Высота 2600 мм
7	Лебер групп или аналог	Спортивная станция «Волга» Артикул: ЛГС-64	1		Характеристики Ширина 1000 мм Длина 3700 мм Высота 3200 мм
8	Лебер групп или аналог	Брусья для отжимания Артикул: ЛГВО-10	1		Характеристики Ширина 710 мм Длина 1360 мм Высота 1454 мм
9	Лебер групп или аналог	Спортивный комплекс ЛГВО-22 Артикул: ЛГВО-22	1		Характеристики Ширина 2710 мм Длина 5580 мм Высота 2554 мм
10	Лебер групп или аналог	Ручкохй классический двухуровневый Артикул: ЛГВО-02	1		Характеристики Ширина 1150 мм Длина 3150 мм Высота 2554 мм
11	Лебер групп или аналог	Тренажер для приводящих мышц бедра с площадкой Артикул: ЛГТУ-04.1	1		Характеристики Ширина 797 мм Длина 1332 мм Высота 1426 мм
12	Лебер групп или аналог	Тренажер "Воздушный ходок" Артикул: ЛГТУ-15	1		Характеристики Ширина 481 мм Длина 1071 мм Высота 1518 мм
13	Лебер групп или аналог	Тренажер "Орбитрек" Артикул: ЛГТУ-16	1		Характеристики Ширина 620 мм Длина 1186 мм Высота 1657 мм
15	Лебер групп или аналог	Автобус "Детство" Артикул: ЛГИК-16	1		Характеристики Ширина 1224 мм Длина 3122 мм Высота 1660 мм
16	Лебер групп или аналог	Машинка с горкой ЛГИК-10 Артикул: ЛГИК-10	1		Характеристики Ширина 2100 мм Длина 2400 мм Высота 1700 мм
17	Лебер групп или аналог	Комплекс "Умный малыш" Артикул: ЛГД-106	1		Характеристики Ширина 4500 мм Длина 4500 мм Высота 1350 мм
18	Лебер групп или аналог	Карусель с полом круговой Артикул: ЛГК-21.7	1		Характеристики Ширина 1597 мм Длина 1597 мм Высота 800 мм
19	Лебер групп или аналог	Игровой комплекс "Тигр" Артикул: ЛГИК-47	1		Характеристики Ширина 4500 мм Длина 10500 мм Высота 2800 мм
20	Лебер групп или аналог	Лавка с упорами для отжимания Артикул: ЛГВО-11	1		Характеристики Ширина 474 мм Длина 2374 мм Высота 974 мм
21	Лебер групп или аналог	Брусья-низкие параллельные Артикул: ЛГВО-08	1		Характеристики Ширина 540 мм Длина 1840 мм Высота 1120 мм
22	Лебер групп или аналог	Игровой комплекс ЛГИК-6.02 Артикул: ЛГИК-6.02	1		Характеристики Ширина 4000 мм Длина 5700 мм Высота 3600 мм
23	Лебер групп или аналог	Велопарковка на шесть велосипедов (один модуль) Артикул: ЛГВП-301	6		Характеристики Ширина 700 мм Длина 1700 мм Высота 860 мм

						ЗАКАЗЧИК: ГБУ "ЖИЛИЩНИК РАЙОНА МИТИНО" ШИФР: 624-11/19-01-СПОЗУ
						ВЫПОЛНЕНИЕ ПРОЕКТНО-ИЗЫСКАТЕЛЬСКИХ РАБОТ ПО РЕКОНСТРУКЦИИ ТЕРРИТОРИИ РАЙОНА МИТИНО СЗАО ГОРОДА МОСКВЫ ПО АДРЕСУ: Д/Л. ДУБРАВНАЯ, Д. 41, КОРП. 3, КОРП. 4.
Изм.	Кол-во	Лист	№ док	Подп.	Дата	
Выполнил	Сорокина			01.20		Статус
ГИП	Шемельев			01.20		Лист
СХЕМА ПЛАНИРОВОЧНОЙ ОРГАНИЗАЦИИ ЗЕМЕЛЬНОГО УЧАСТКА						Листов
						4
ПЛАН БЛАГОУСТРОЙСТВА ТЕРРИТОРИИ, ПЛАН РАСПОЛОЖЕНИЯ МАЛЫХ АРХИТЕКТУРНЫХ ФОРМ. М1-1000						