


1. ЧЕРТЕЖ ГРАДОСТРОИТЕЛЬНОГО ПЛАНА ЗЕМЕЛЬНОГО УЧАСТКА


И ЛИНИЙ ГРАДОСТРОИТЕЛЬНОГО РЕГУЛИРОВАНИЯ

Координаты границ земельного участка

N точ.	x (м)	y (м)
1	19932.16	-9529.55
2	19932.09	-9497.28
3	19914.75	-9477.97
4	19888.69	-9503.76
5	19887.47	-9506.30
6	19888.00	-9509.07
7	19896.04	-9517.06
8	19884.86	-9528.31
9	19876.15	-9537.09
10	19893.86	-9554.66
11	19930.93	-9554.25

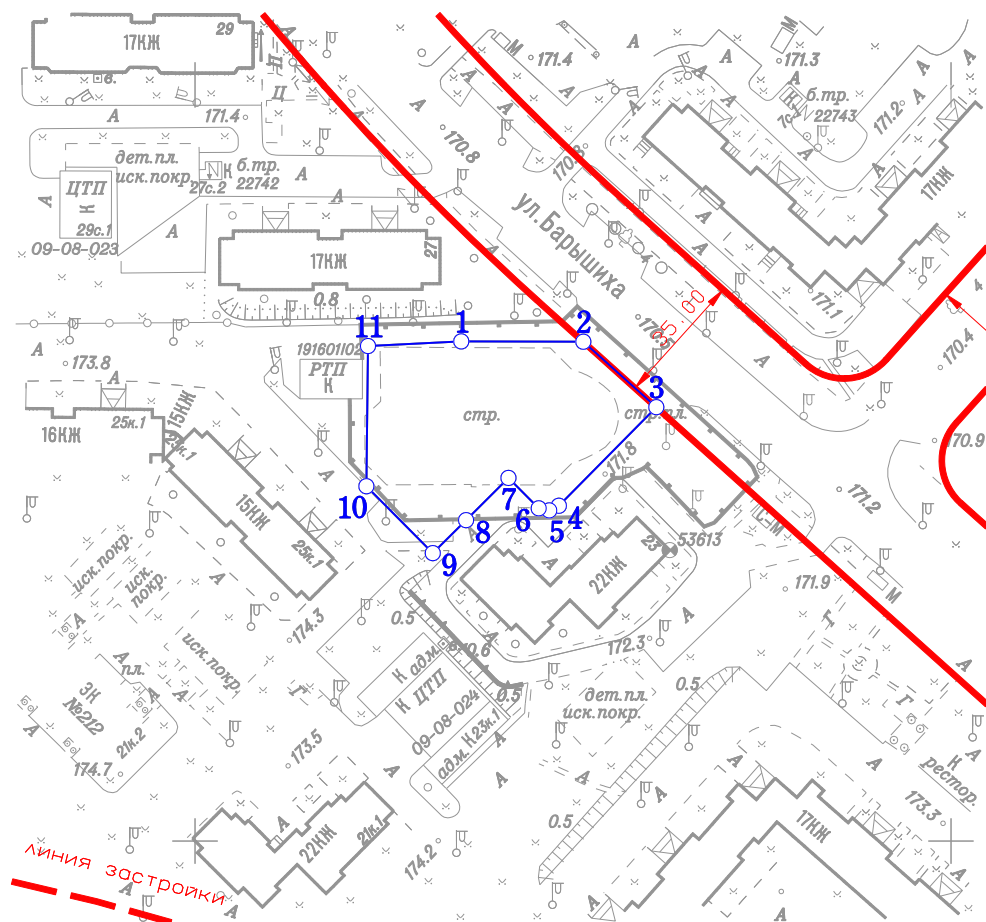

Ситуационный план

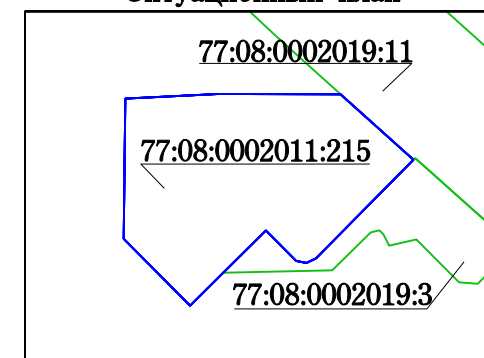

Условные обозначения

- Границы земельного участка
- Красные линии улично-дорожной сети
- Линии застройки

Примечание:

Параметры разрешенного строительства, места допустимого размещения объектов капитального строительства - смотри раздел 2.

Площадь земельного участка : 2900 кв.м (0.29 га)
 Чертеж градостроительного плана земельного участка разработан на топографической основе, выполненной ГУП "Мосгоргеотрест".
 Планшет: d2010 - 2014г.
 Чертеж градостроительного плана земельного участка разработан 13.05.2016
 ГБУ «Мосстройинформ»

Должность	Фамилия	Подпись	Дата	мкр. 11А, корп. 25			
Директор	Фазылыязнов Ф.М.						
Нач. отдела	Манаенкова Е.П.						
Кад. инженер	Шумакова М.В.			Градостроительный план земельного участка	Стадия	Лист	Листов
						1	1
				Чертеж градостроительного плана М 1:2000	ГБУ «Мосстройинформ»		