
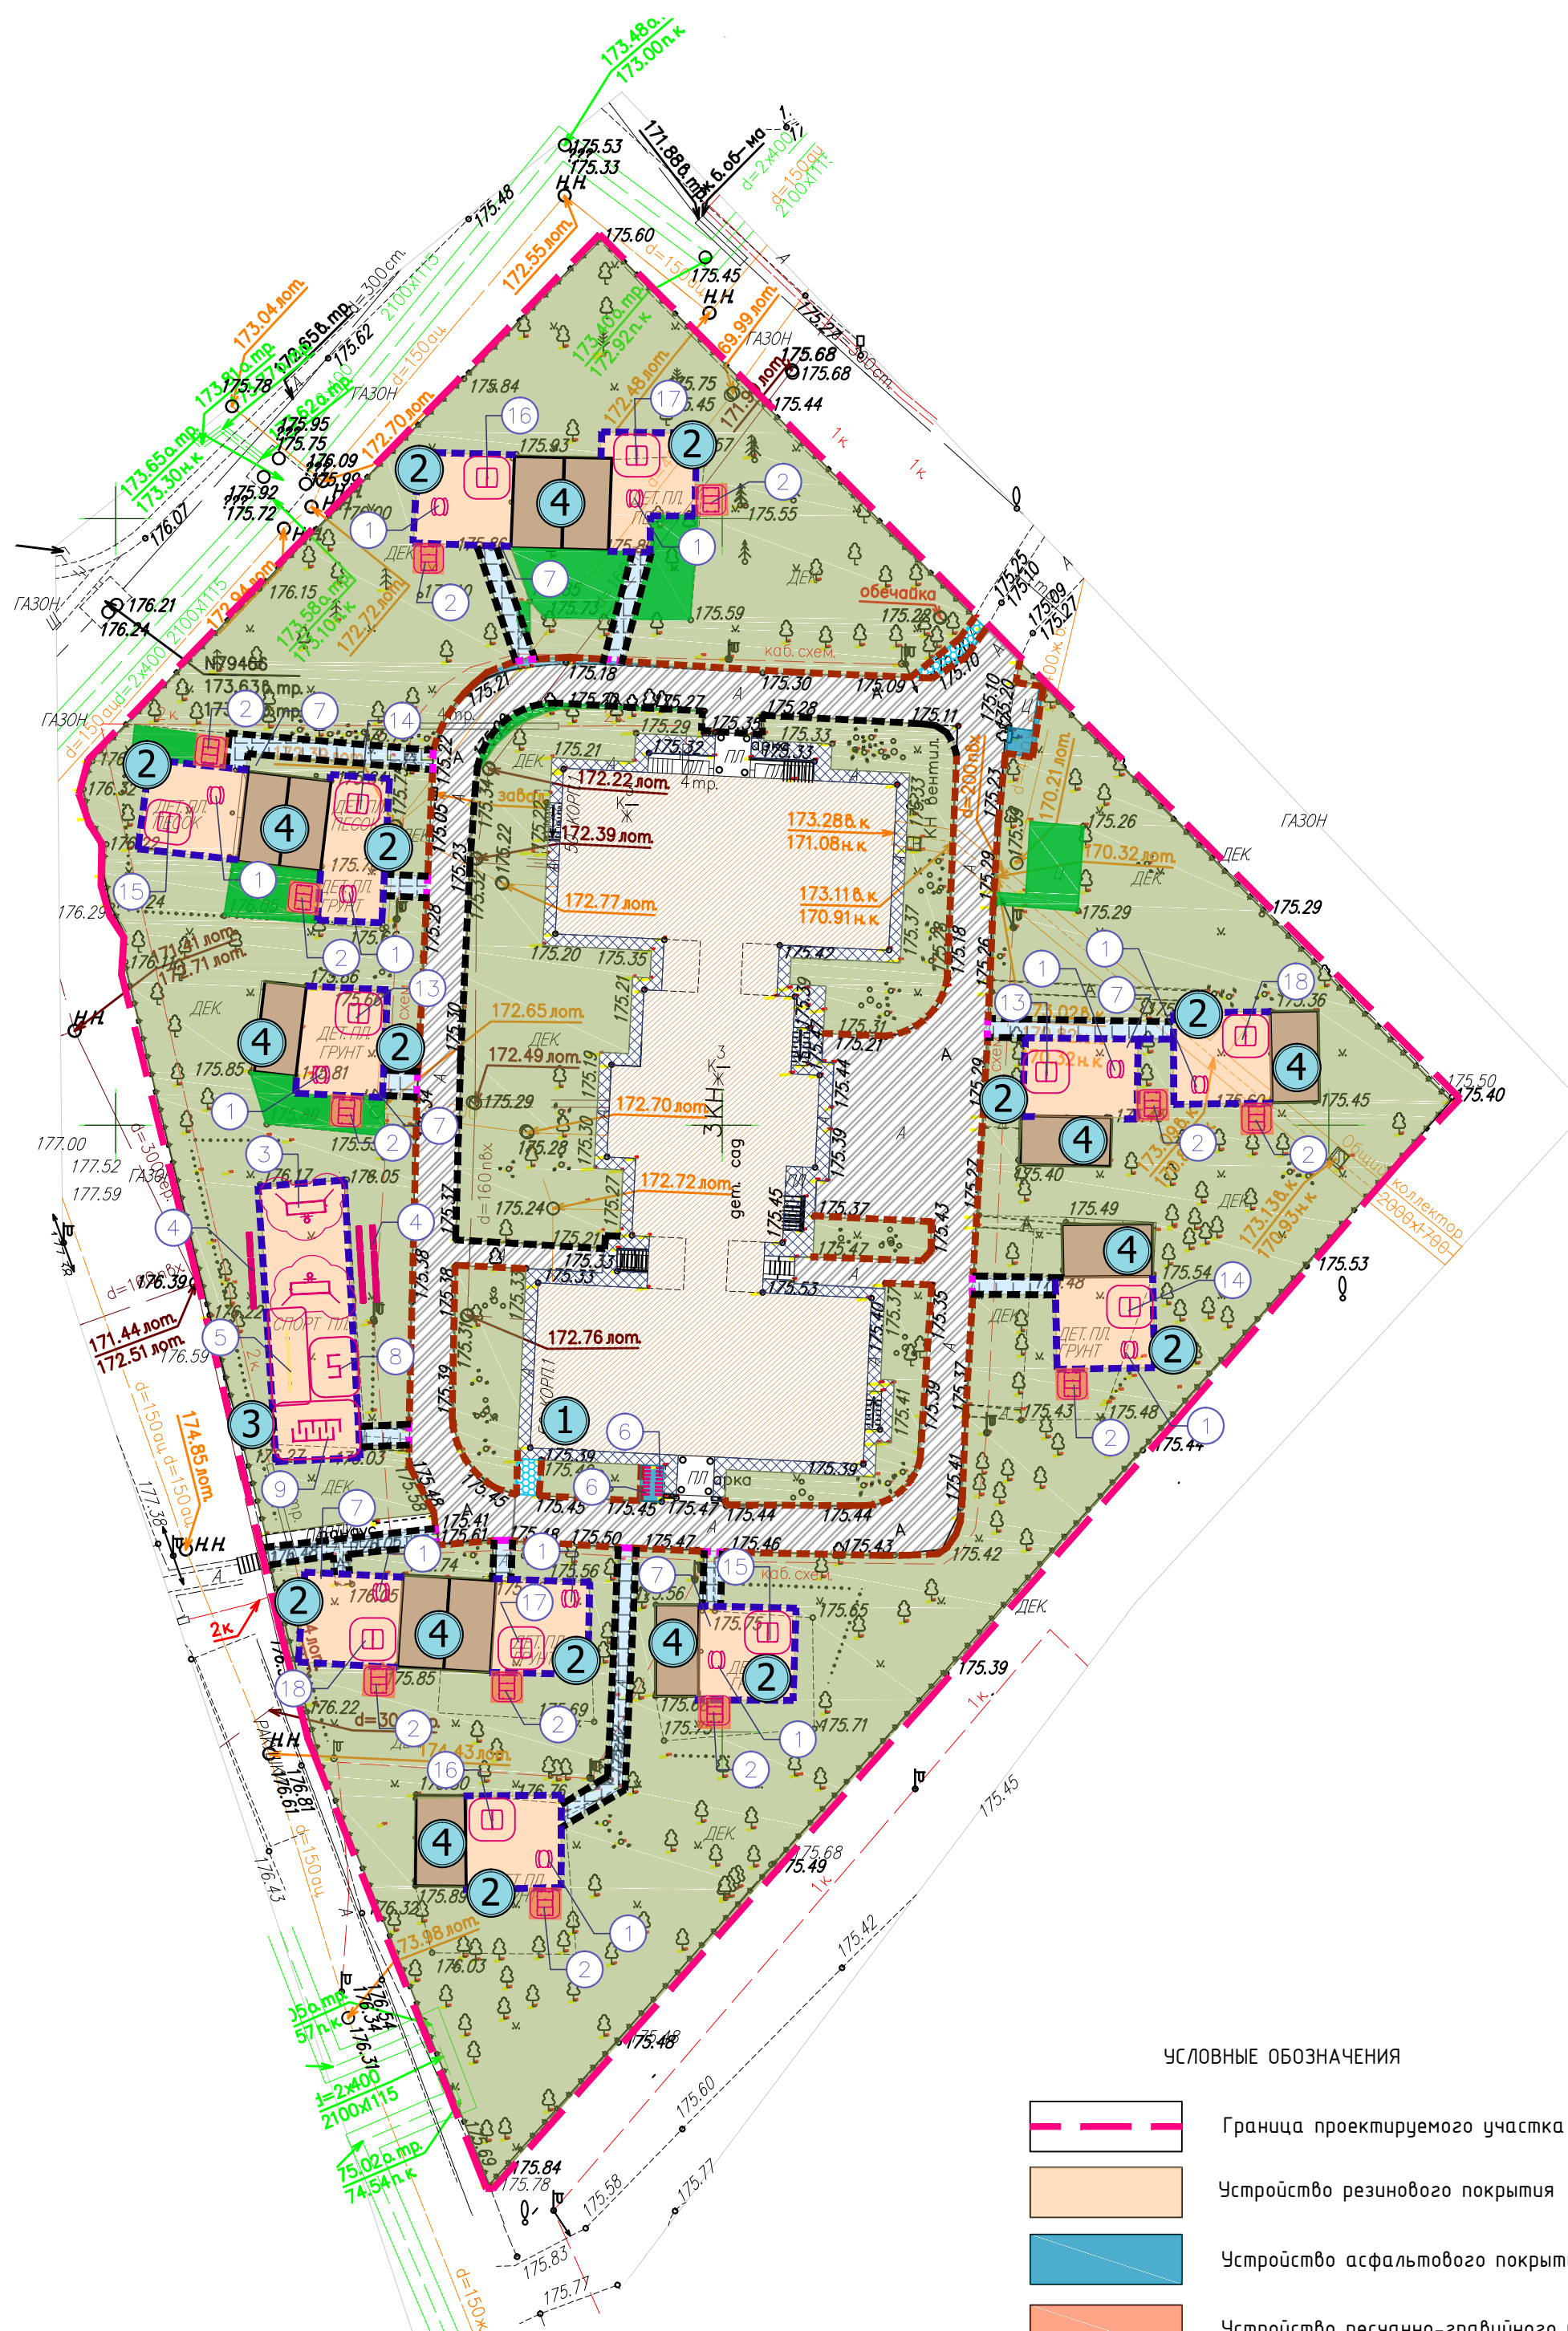
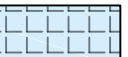
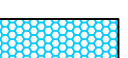
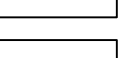
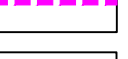
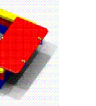
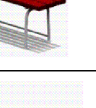
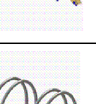
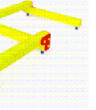
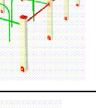
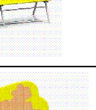
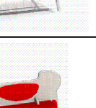
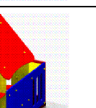
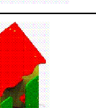


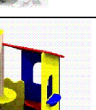

	Граница проектируемого участка
	Устройство резинового покрытия
	Устройство асфальтового покрытия(протуары)
	Устройство песчано-гравийного покрытия
	Ремонт асфальтобетонного покрытия
	Устройство плиточного покрытия
	Ремонт асфальта(протуар)
	Ремонт откоски
	Существующие знаия
	Существующие навесы
	Устройство газона
	Ремонт газона
	Замена борта БР 100х30х15
	Установка борта поврежденного
	Установка стального борта
	Установка борта БР 100х30х15
	МАФ

ЭКСПЛИКАЦИЯ		
№п/п	Наименование	Примечание
1	Существующие здания	
2	Площадка для игр детей	
3	Площадка для занятий спортом	
4	Грунтовой навес	

№	Наименование	Производитель	Кол-во, шт.	Вид	Техническое характеристики
1	2808 - Стол со скамьями детский	КСМП или аналог	12		Размеры: 1480х1215х680 мм Техническое описание конструкций
2	4237- Песочница с крышкой	КСМП или аналог	12		Размеры:1400 х1600 х 370мм Техническое описание конструкций
3	6310- Комбинированная установка	КСМП или аналог	2		Размеры: 4480х3400х330 Техническое описание конструкций
4	2212- Скамья	КСМП или аналог	9		Размеры: 1950 х 393 х 535 мм Техническое описание конструкций
5	6706 - Бум	КСМП или аналог	1		Размеры:4800 х 140 х 550 мм Техническое описание конструкций
6	2712- Стойка для парковки велосипедов."оцинкованная"	КСМП или аналог	4		Размеры: 1220 х 381 х480 мм Техническое описание конструкций
7	МФ-1.24 - Детская мишень "Паутинка"	Дийом или аналог	6		Размеры: 2300 х 700 х1200 мм Техническое описание конструкций
8	ББ-1.2 - Детское бум-бревno	Дийом или аналог	1		Размеры: 1900 х 1000 х300 мм Техническое описание конструкций
9	ЛЛБ-1.2.1 - Детский игровой лабиринт	Дийом или аналог	1		Размеры: 4000 х 1700 х900 мм Техническое описание конструкций
10	2403 - Скамейка детская на мет. нож. "Крокодил"	КСМП или аналог	1		Размеры: 1940 х 760 х1030 мм Техническое описание конструкций
11	2407 - Скамейка детская на мет. ножках "Лыжник"	КСМП или аналог	1		Размеры: 1000 х 670 х940 мм Техническое описание конструкций
12	2412 - Скамейка детская "Собачка"	КСМП или аналог	1		Размеры: 1225 х 615 х830 мм Техническое описание конструкций
13	4306 - Домик-беседка	КСМП или аналог	2		Размеры: 1960 х 1200 х1530 мм Техническое описание конструкций
14	4307 - Домик-беседка	КСМП или аналог	2		Размеры: 2250 х 1200 х1630 мм Техническое описание конструкций
15	4314 - Домик-беседка "Коралл"	КСМП или аналог	2		Размеры: 1125 х 615 х830 мм Техническое описание конструкций
16	4318 - Домик-беседка двойная	КСМП или аналог	2		Размеры: 1125 х 615 х830 мм Техническое описание конструкций
17	4321 - Домик-беседка	КСМП или аналог	2		Размеры: 1125 х 615 х830 мм Техническое описание конструкций
18	4331 - Домик-беседка	КСМП или аналог	2		Размеры: 1125 х 615 х830 мм Техническое описание конструкций

						ЗАКАЗЧИК: ГБУ "Жилищник района Митино" ШИФР: 624-11/19-05 -СПОЗ				
						Разработка проектно-сметной документации для выполнения работ по благоустройству образовательных учреждений района Митино, ул. Митинская, д.50, корп.1				
Изм.	Кол.уч	Лист	Ндок	Подп.	Дата			Стация	Лист	Листов
Выполнена		Авдовская			12.19	СХЕМА ПЛАНИРОВОЧНОЙ ОРГАНИЗАЦИИ ЗЕМЕЛЬНОГО УЧАСТКА		РП	2	
Н. контр.		Мужихина Г.Н.			12.19					
ГИП		Шемоданов Е.А.			12.19					
						СХЕМА ПЛАНИРОВОЧНОЙ ОРГАНИЗАЦИИ ЗЕМЕЛЬНОГО УЧАСТКА М 1:500		