


СХЕМА ПЛАНИРОВОЧНОЙ ОРГАНИЗАЦИИ ЗЕМЕЛЬНОГО УЧАСТКА. М 1:500  
ПЛАН РАСПОЛОЖЕНИЯ МАЛЫХ АРХИТЕКТУРНЫХ ФОРМ. М 1:500

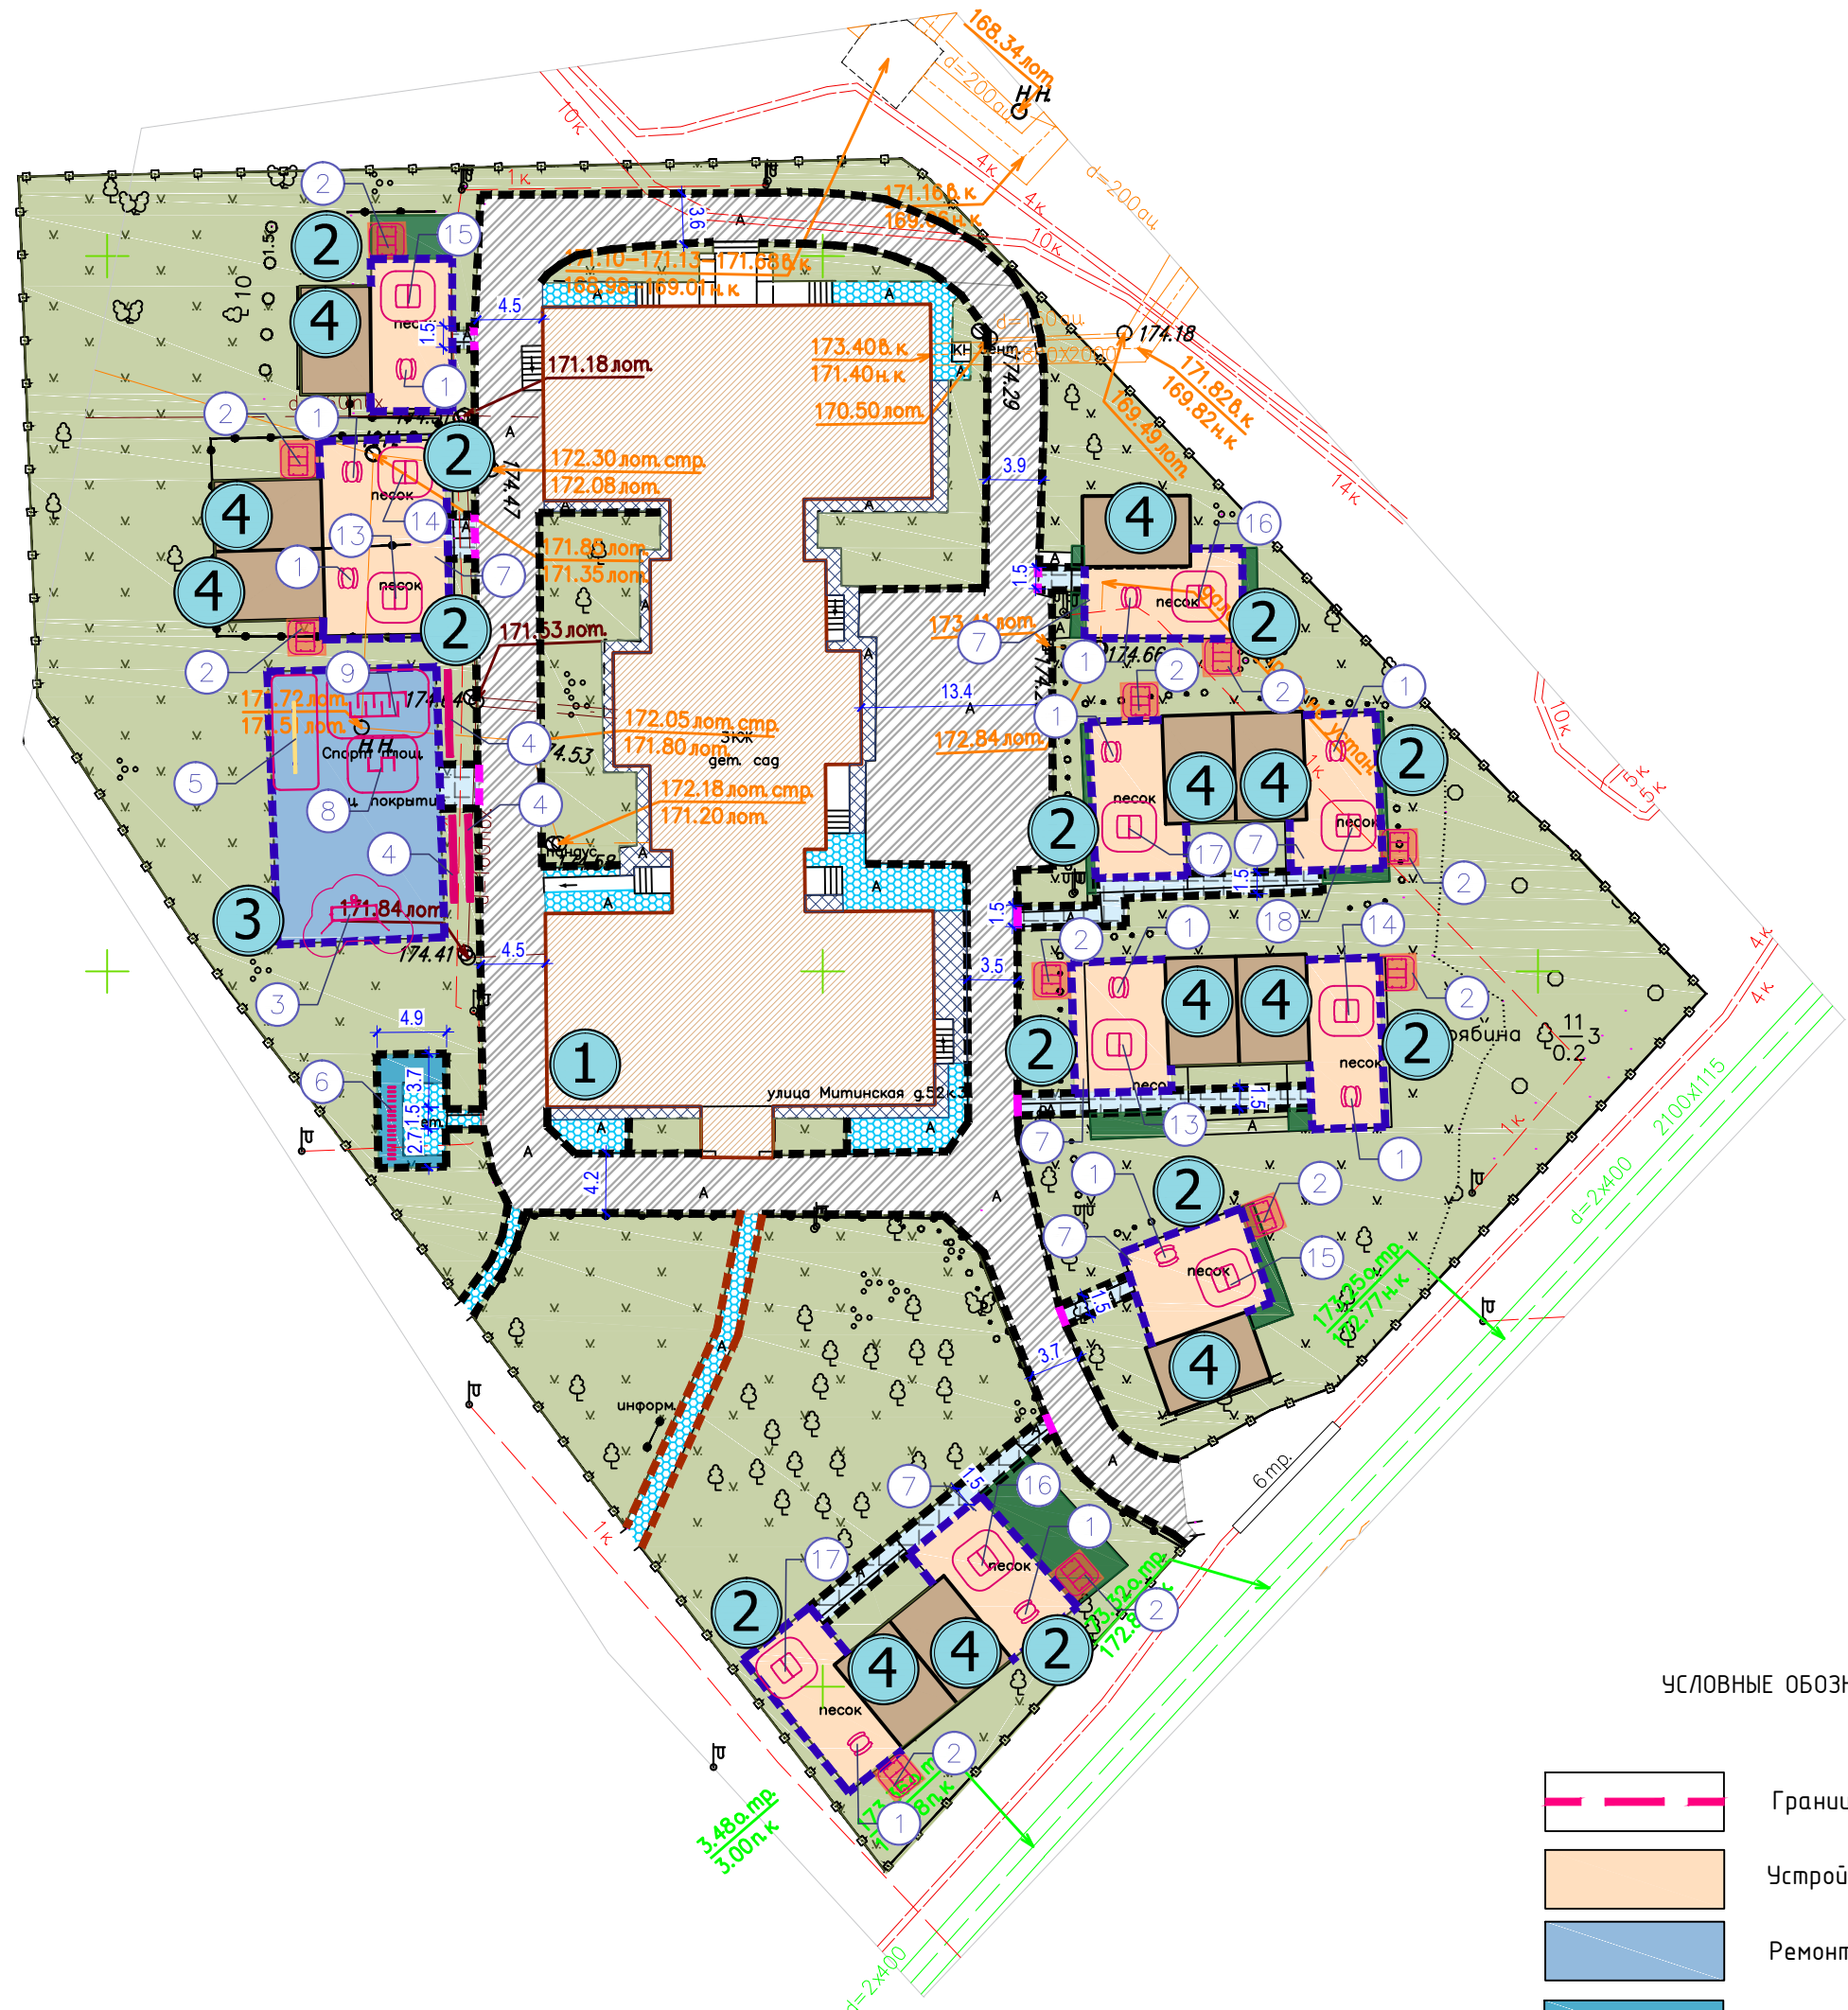

УСЛОВНЫЕ ОБОЗНАЧЕНИЯ

|  |                                         |
|--|-----------------------------------------|
|  | Граница проектируемого участка          |
|  | Устройство резинового покрытия          |
|  | Ремонт резинового покрытия              |
|  | Устройство асфальтобетонного покрытия   |
|  | Ремонт асфальтобетонного покрытия       |
|  | Устройство плиточного покрытия          |
|  | Ремонт асфальта(протыур)                |
|  | Ремонт отмостки                         |
|  | Устройство песчанно-гравийного покрытия |
|  | Существующие здания                     |
|  | Существующие навесы                     |
|  | Устройство газона                       |
|  | Ремонт газона                           |
|  | Замена борта БР 100х30х15               |
|  | Установка борта пониженного             |
|  | Установка стального борта               |
|  | МФ                                      |

| ВЕДОМОСТЬ РАБОТ                                 | Количество,шт. |
|-------------------------------------------------|----------------|
| Демонтаж МАФ                                    |                |
| стойки для сушки белья(металл, вес 20кг)        | 2              |
| шведская стенка(металл, вес 50кг)               | 1,00           |
| ворота футбольные(металл, вес 50кг)             | 2,00           |
| элементы для лазания(металл, вес 70кг)          | 2,00           |
| бум                                             | 2              |
| элемент ступеньки                               | 1              |
| лавка                                           | 10,00          |
| брусья трехуровневые                            | 1,00           |
| домик                                           | 3,00           |
| столик со скамьями детский                      | 9,00           |
| песочница                                       | 10,00          |
| комплекс шведская стенка-качели ( металл,150кг) | 6,00           |
| вазоны цветочные(бетон, вес 20кг)               | 3,00           |
| декоративные элементы(металл, вес 20кг)         | 2,00           |

| Митинская,52к.3                                                                                      |                             |                     |                    |
|---|-----------------------------|---------------------|--------------------|
| ВЕДОМОСТЬ РАБОТ                                                                                      | Площадь<br>слоя S,<br>м.кв. | Высота<br>слоя Н, м | Объем V,<br>куб.м. |
| Демонтаж асфальта                                                                                    | 4,7                         |                     |                    |
| Демонтаж ограждения ( пм )                                                                           | 116                         |                     |                    |
| Восстановление/ремонт асфальтового покрытия проездов (по СК6101-2010-11-А1)                          |                             |                     |                    |
| разборка сущ. асфальтового покрытия методом фрезерования                                             | 1073,00                     | 0,06                | 64,38              |
| устройство выравнивающего слоя из асфальтовой смеси мелкозернистый марка II, тип В, ГОСТ 9128-97 10% | 107,30                      | 0,05                | 5,37               |
| асфальтобетон мелкозернистый марка II, тип В, ГОСТ 9128-97                                           | 1073,00                     | 0,06                | 64,38              |
| Устройство мощения из бетонной плитки пешеходных зон на новом основании (по СК6101-2010-22-СТ2)      |                             |                     |                    |
| разборка грунта                                                                                      | 128,00                      | 0,46                | 58,88              |
| песок средней крупности, ГОСТ 8736-2014                                                              | 128,00                      | 0,25                | 32,00              |
| щебень н.400-600, фр. 20-40мм, ГОСТ 25607-94                                                         | 128,00                      | 0,08                | 10,24              |
| щебень н.400-600, фр. 5-20мм, ГОСТ 25607-94                                                          | 128,00                      | 0,04                | 5,12               |
| сухая цементопесчаная смесь М100, ТУ-400-24-114-78                                                   | 128,00                      | 0,03                | 3,84               |
| протурная плитка "Старый город" 260х160х60, 160х160х60, 100х160х60, ГОСТ 17608-91                    | 128,00                      | 0,06                | 7,68               |
| Ремонт покрытия из резиновой и каучуковой крошки EPDM спортивной площадки                            |                             |                     |                    |
| демонтаж сущ. резинового покрытия                                                                    | 224,00                      | 0,02                |                    |
| демонтаж сущ. асфальтового покрытия                                                                  | 224,00                      | 0,03                |                    |
| устройство выравнивающего щебеночного покрытия (до 70%)                                              | 224,00                      | 0,05                |                    |
| асфальтобетон песчаный, марка III, тип Д, ГОСТ 9128-97                                               | 224,00                      | 0,04                | 8,96               |
| резиновая крошка гранулированная, фр.2-3мм (без пигмента)                                            | 224,00                      | 0,02                | 4,48               |
| резиновая крошка, фр.2-3мм (цветная)                                                                 | 224,00                      | 0,02                | 4,48               |
| Устройство покрытия из резиновой и каучуковой крошки EPDM детских площадок                           |                             |                     |                    |
| разборка грунта                                                                                      | 660,00                      | 0,47                | 310,20             |
| песок средней крупности, ГОСТ 8736-2014                                                              | 660,00                      | 0,25                | 165,00             |
| щебень н.400-600, фр. 20-40мм, ГОСТ 25607-94                                                         | 660,00                      | 0,15                | 99,00              |
| асфальтобетон песчаный, марка III, тип Д, ГОСТ 9128-97                                               | 660,00                      | 0,04                | 26,40              |
| резиновая крошка гранулированная, фр.2-3мм (без пигмента)                                            | 660,00                      | 0,02                | 13,20              |
| каучуковая крошка EPDM, фр.2-3мм (цветная)                                                           | 660,00                      | 0,01                |                    |
| Восстановление/ремонт асфальтового покрытия пешеходные тротуары (по СК6101-2010-21-АТ2)              |                             |                     |                    |
| разборка сущ. асфальтового покрытия                                                                  | 192,00                      | 0,04                | 7,68               |
| устройство выравнивающего слоя асфальтобетона песчаного, марка III, тип Д, ГОСТ 9128-97 (10 0%)      | 19,20                       | 0,03                | 0,58               |
| Устройство асфальтового покрытия пешеходные тротуары на новом основании (по СК6101-2010-21-АТ2)      |                             |                     |                    |
| разборка грунта                                                                                      | 23,00                       | 0,34                | 5,72               |
| геотекстиль                                                                                          |                             |                     |                    |
| песок средней крупности, ГОСТ 8736-93                                                                | 23,00                       | 0,15                | 3,45               |
| геотекстиль                                                                                          |                             |                     |                    |
| щебень н.400-600, фр. 20-40мм, ГОСТ 25607-94                                                         | 23,00                       | 0,15                | 3,45               |
| асфальтобетон песчаный, марка III, тип Д, ГОСТ 9128-97                                               | 23,00                       | 0,04                | 0,92               |
| Ремонт асфальтового покрытия на отсыпках (по СК6101-2010-21-АТ2)                                     |                             |                     |                    |
| разборка сущ. асфальтового покрытия                                                                  | 108,00                      | 0,04                | 4,32               |
| асфальтобетон песчаный, марка III, тип Д, ГОСТ 9128-97                                               | 108,00                      | 0,04                | 4,32               |
| Устройство газона на месте песчаного покрытия                                                        |                             |                     |                    |
| разборка грунта                                                                                      | 116,00                      | 0,15                | 17,4               |
| подсыпка растительного слоя земли                                                                    | 116,00                      | 0,15                | 17,4               |
| посев газонных трав                                                                                  | 116,00                      |                     |                    |
| Ремонт газона                                                                                        |                             |                     |                    |
| рекультивация с подсыпкой растительной земли, ГОСТ 26483-85(70%)                                     | 2786,00                     | 0,05                | 139,30             |
| посев газонных трав                                                                                  | 2786,00                     |                     |                    |
| Устройство дорожного бортового камня (пониженный) марка БР 100.30.15                                 |                             |                     |                    |
| устройство бортовой камень дорожный БР100.30.15, ГОСТ 6665-91                                        | п.м.                        |                     | 15,00              |
| Замена/устройство дорожного бортового камня марка БР 100.30.15                                       |                             |                     |                    |
| демонтаж бортового камня                                                                             |                             |                     | 49,00              |
| устройство бортовой камень дорожный БР100.30.15, ГОСТ 6665-91                                        | п.м.                        |                     | 617,00             |
| Установка борта из полосы нерж.сталь 5х300. Марка AISI304 на бетонном основании                      |                             |                     |                    |
| Установка полосы оцинкованной з/к 5х150. Марка сп3на бетонном основании                              | п.м.                        |                     | 276,00             |
| Устройство разметки                                                                                  | 58,0                        | н2                  |                    |
| Ремонт детских веранд (спецификация приведена на 1 шт.)                                              | шт                          |                     | 11                 |
| демонтаж поликарбоната, толщина 10мм                                                                 | кв.м.                       |                     | 49,50              |
| поликарбонат цветной, толщина 10мм                                                                   | кв.м.                       |                     | 49,50              |
| термошайба                                                                                           | шт                          |                     | 150                |
| саморез для поликарбоната 38 мм                                                                      | шт                          |                     | 150                |
| профиль торцевой П 10мм                                                                              | пм                          |                     | 20,00              |
| защитка и окраска металлического каркаса веранды                                                     | кв.м.                       |                     | 39,50              |
| демонтаж/монтаж доски половой                                                                        |                             |                     |                    |
| лиственница I-ый сорт 1000х100х40мм                                                                  | шт                          |                     | 35                 |
| лиственница I-ый сорт 3000х140х40мм                                                                  | шт                          |                     | 72                 |
| огнебиозащита, покрытие маслом досок                                                                 | кв.м.                       |                     | 67                 |

ЭКСПЛИКАЦИЯ

| №п/п | Наименование                 | Примечание |
|------|------------------------------|------------|
| 1    | Существующие здания          |            |
| 2    | Площадка для игр детей       |            |
| 3    | Площадка для занятий спортом |            |
| 4    | Групповой навес              |            |

ВЕДОМОСТЬ МАЛЫХ АРХИТЕКТУРНЫХ ФОРМ

| №п/п | Наименование                                         | Производитель    | Кол-во, шт. | Вид | Технические характеристики                                        |
|------|------------------------------------------------------|------------------|-------------|-----|-------------------------------------------------------------------|
| 1    | 2806 - Стол со скамьями детский                      | КСИП или аналог  | 11          |     | Размеры: 1400х125х80 мм<br>Техническое описание конструкции       |
| 2    | 4237- Песочница с крышкой                            | КСИП или аналог  | 11          |     | Размеры: 1400 х 1400 х 370мм<br>Техническое описание конструкции  |
| 3    | 6310- Комбинированная установка                      | КСИП или аналог  | 1           |     | Размеры: 4480х200х330<br>Техническое описание конструкции         |
| 4    | 2212- Скамья                                         | КСИП или аналог  | 9           |     | Размеры: 1950 х 390 х 535 мм<br>Техническое описание конструкции  |
| 5    | 6706 - Бум                                           | КСИП или аналог  | 1           |     | Размеры: 1400 х 140 х 180 мм<br>Техническое описание конструкции  |
| 6    | 2712- Стойка для парковки велосипедов."оцинкованная" | КСИП или аналог  | 4           |     | Размеры: 1200 х 301 х880 мм<br>Техническое описание конструкции   |
| 7    | МФ-1.24 - Детская мишень "Паутинка"                  | Диком или аналог | 6           |     | Размеры: 3200 х 1000 х1200 мм<br>Техническое описание конструкции |
| 8    | ББ-1.2 - Детское бум-бревно                          | Диком или аналог | 1           |     | Размеры: 1800 х 1000 х300 мм<br>Техническое описание конструкции  |
| 9    | ЛАБ-1.2.1 - Детский игровой лабиринт                 | Диком или аналог | 1           |     | Размеры: 4000 х 1700 х600 мм<br>Техническое описание конструкции  |
| 10   | 2403 - Скамья детская на мет. нож. "Проломил"        | КСИП или аналог  | 1           |     | Размеры: 1840 х 700 х1030 мм<br>Техническое описание конструкции  |
| 11   | 2407 - Скамья детская на мет. ножках "Лыжник"        | КСИП или аналог  | 1           |     | Размеры: 1000 х 610 х540 мм<br>Техническое описание конструкции   |
| 12   | 2412 - Скамья детская "Собака"                       | КСИП или аналог  | 1           |     | Размеры: 1120 х 610 х830 мм<br>Техническое описание конструкции   |
| 13   | 4306 - Домик-беседка                                 | КСИП или аналог  | 2           |     | Размеры: 1800 х 1200 х1630 мм<br>Техническое описание конструкции |
| 14   | 4307 - Домик-беседка                                 | КСИП или аналог  | 2           |     | Размеры: 2250 х 1200 х1630 мм<br>Техническое описание конструкции |
| 15   | 4314 - Домик-беседка "Коралл"                        | КСИП или аналог  | 2           |     | Размеры: 1120 х 610 х830 мм<br>Техническое описание конструкции   |
| 16   | 4318 - Домик-беседка двойная                         | КСИП или аналог  | 2           |     | Размеры: 1120 х 610 х830 мм<br>Техническое описание конструкции   |
| 17   | 4321 - Домик-беседка                                 | КСИП или аналог  | 2           |     | Размеры: 1120 х 610 х830 мм<br>Техническое описание конструкции   |
| 18   | 4331 - Домик-беседка                                 | КСИП или аналог  | 1           |     | Размеры: 1120 х 610 х830 мм<br>Техническое описание конструкции   |

|           |                 |       |       |       |       |   |        |      |        |
|-----------|-----------------|-------|-------|-------|-------|---|--------|------|--------|
|           |                 |       |       |       |       | ЗАКАЗЧИК: ГБУ "Жилищник района Митино"<br>ШИФР: 624-11/19-06 -СПОЗУ                                                                                       |        |      |        |
|           |                 |       |       |       |       | Разработка проектно-сметной документации для выполнения работ по благоустройству образовательных учреждений района Митино.<br>ул. Митинская, д.52, корп.3 |        |      |        |
| Изм.      | Кол.уч          | Лист  | Подп. | Подп. | Дата  | СХЕМА ПЛАНИРОВОЧНОЙ<br>ОРГАНИЗАЦИИ ЗЕМЕЛЬНОГО УЧАСТКА   | Стадия | Лист | Листов |
| Выполнил  | Левковская      | 12.19 |       |       | 12.19 |   | РП     | 2    |        |
| Н. контр. | Михайленко Г.И. | 12.19 |       |       | 12.19 |   |        |      |        |
| ГИП       | Щегольков Г.И.  |       |       |       |       |   |        |      |        |
|           |                 |       |       |       |       | СХЕМА ПЛАНИРОВОЧНОЙ<br>ОРГАНИЗАЦИИ ЗЕМЕЛЬНОГО УЧАСТКА<br>М 1:500                                                                                          |        |      |        |
|           |                 |       |       |       |       | Копирава   |        |      |        |
|           |                 |       |       |       |       | Формат А1   |        |      |        |