



КАРТА ГРАНИЦ ТЕРРИТОРИАЛЬНЫХ ЗОН С УКАЗАНИЕМ ВИДОВ ТЕРРИТОРИАЛЬНЫХ ЗОН

в части территории микрорайона 2 района Митино города Москвы,
ограниченной Пятницким шоссе, 1-м Митинским переулком, улицей Митинской и
2-м Митинским переулком (Северо-Западный административный округ)

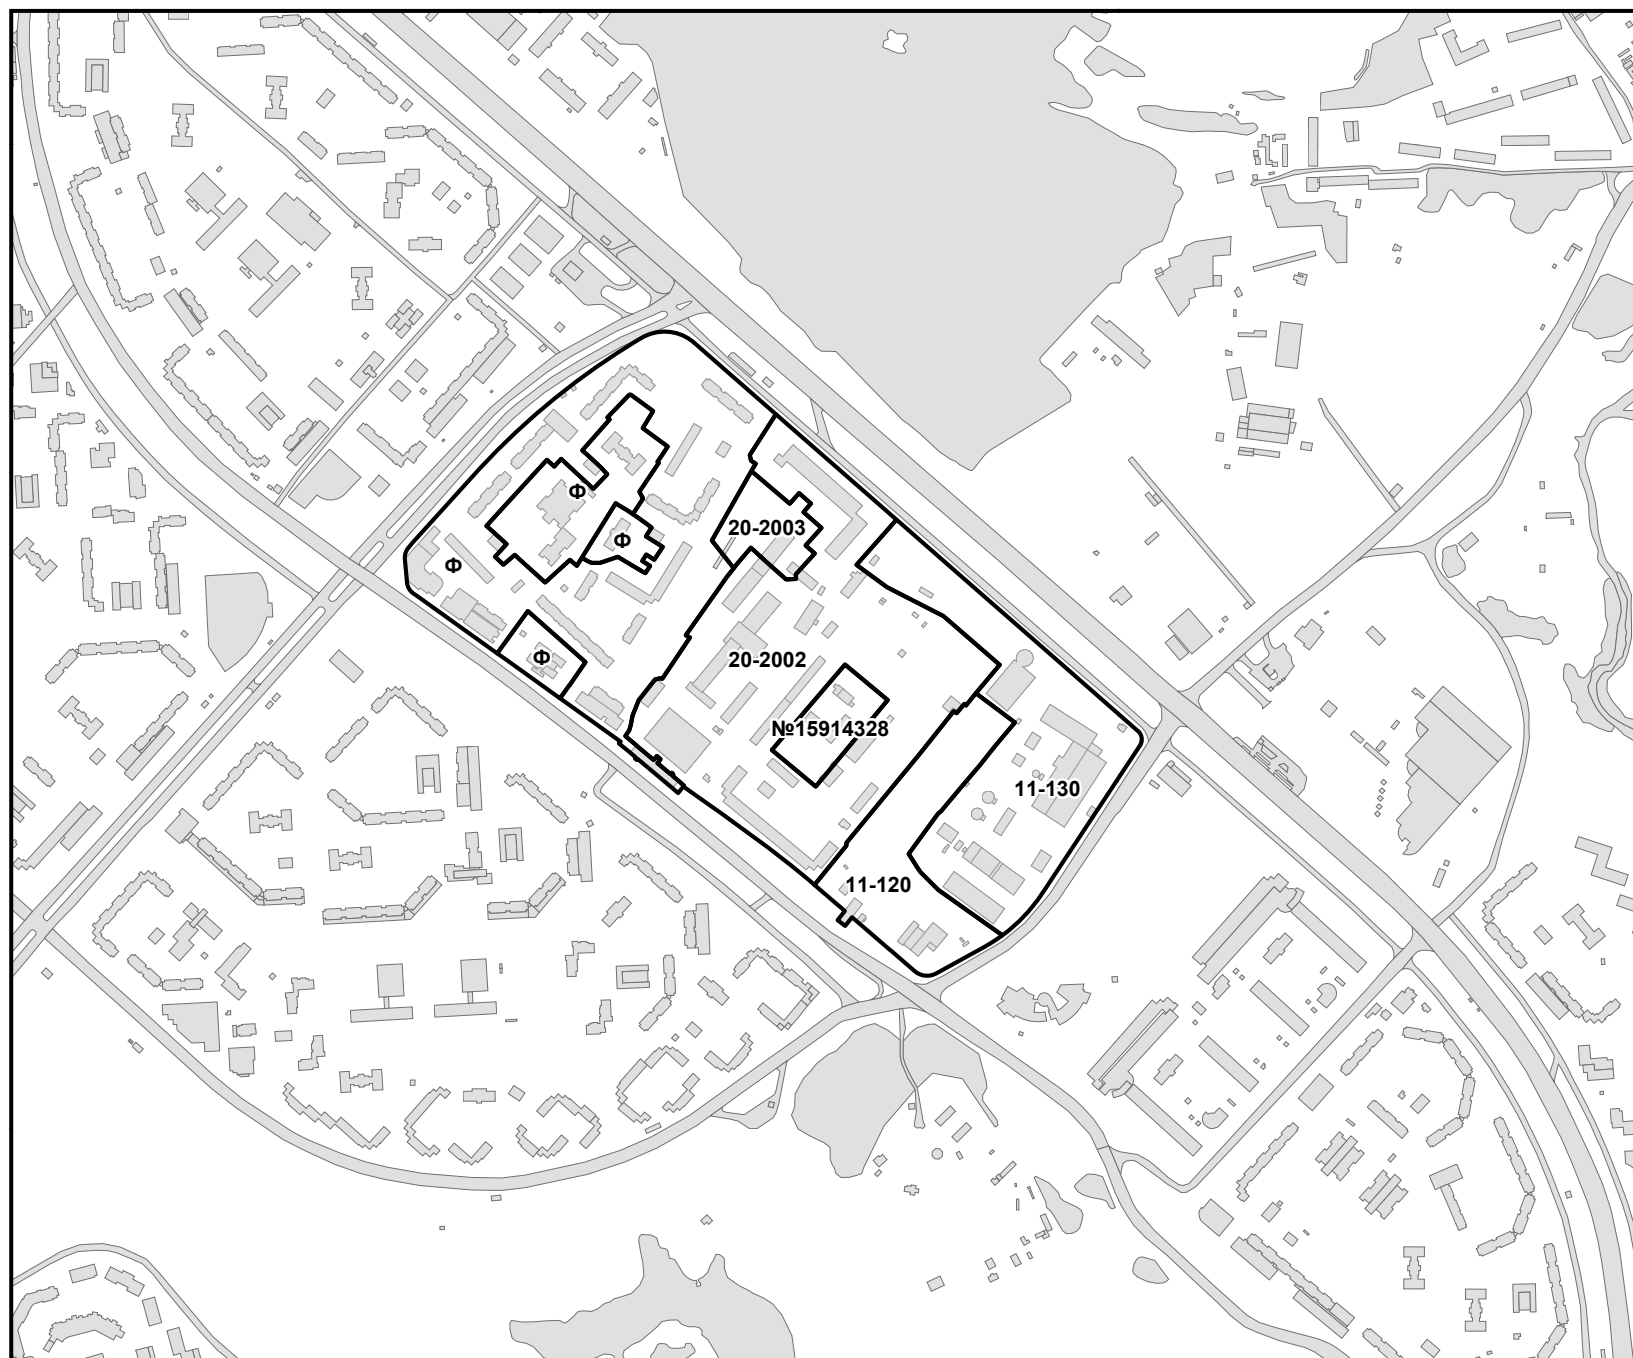

-  границы территориальных зон
- 10-1000** индексы территориальных зон, для которых виды разрешенного использования земельных участков и объектов капитального строительства приведены в главах 3,4 настоящих правил (книга 1, том 1)
- Φ** обозначения территориальных зон, для которых установлены виды разрешенного использования земельных участков и объектов капитального строительства, соответствующие видам разрешенного использования указанных земельных участков и объектов капитального строительства, зарегистрированным в Государственном кадастре недвижимости
- №1591226** номера территориальных зон, для которых виды разрешенного использования земельных участков и объектов капитального строительства установлены и приведены в градостроительных планах земельных участков, первые и последние цифры номеров которых соответствуют номерам территориальных зон
- 61-400** индексы территориальных зон, для которых градостроительный регламент правилами землепользования и застройки не устанавливается